


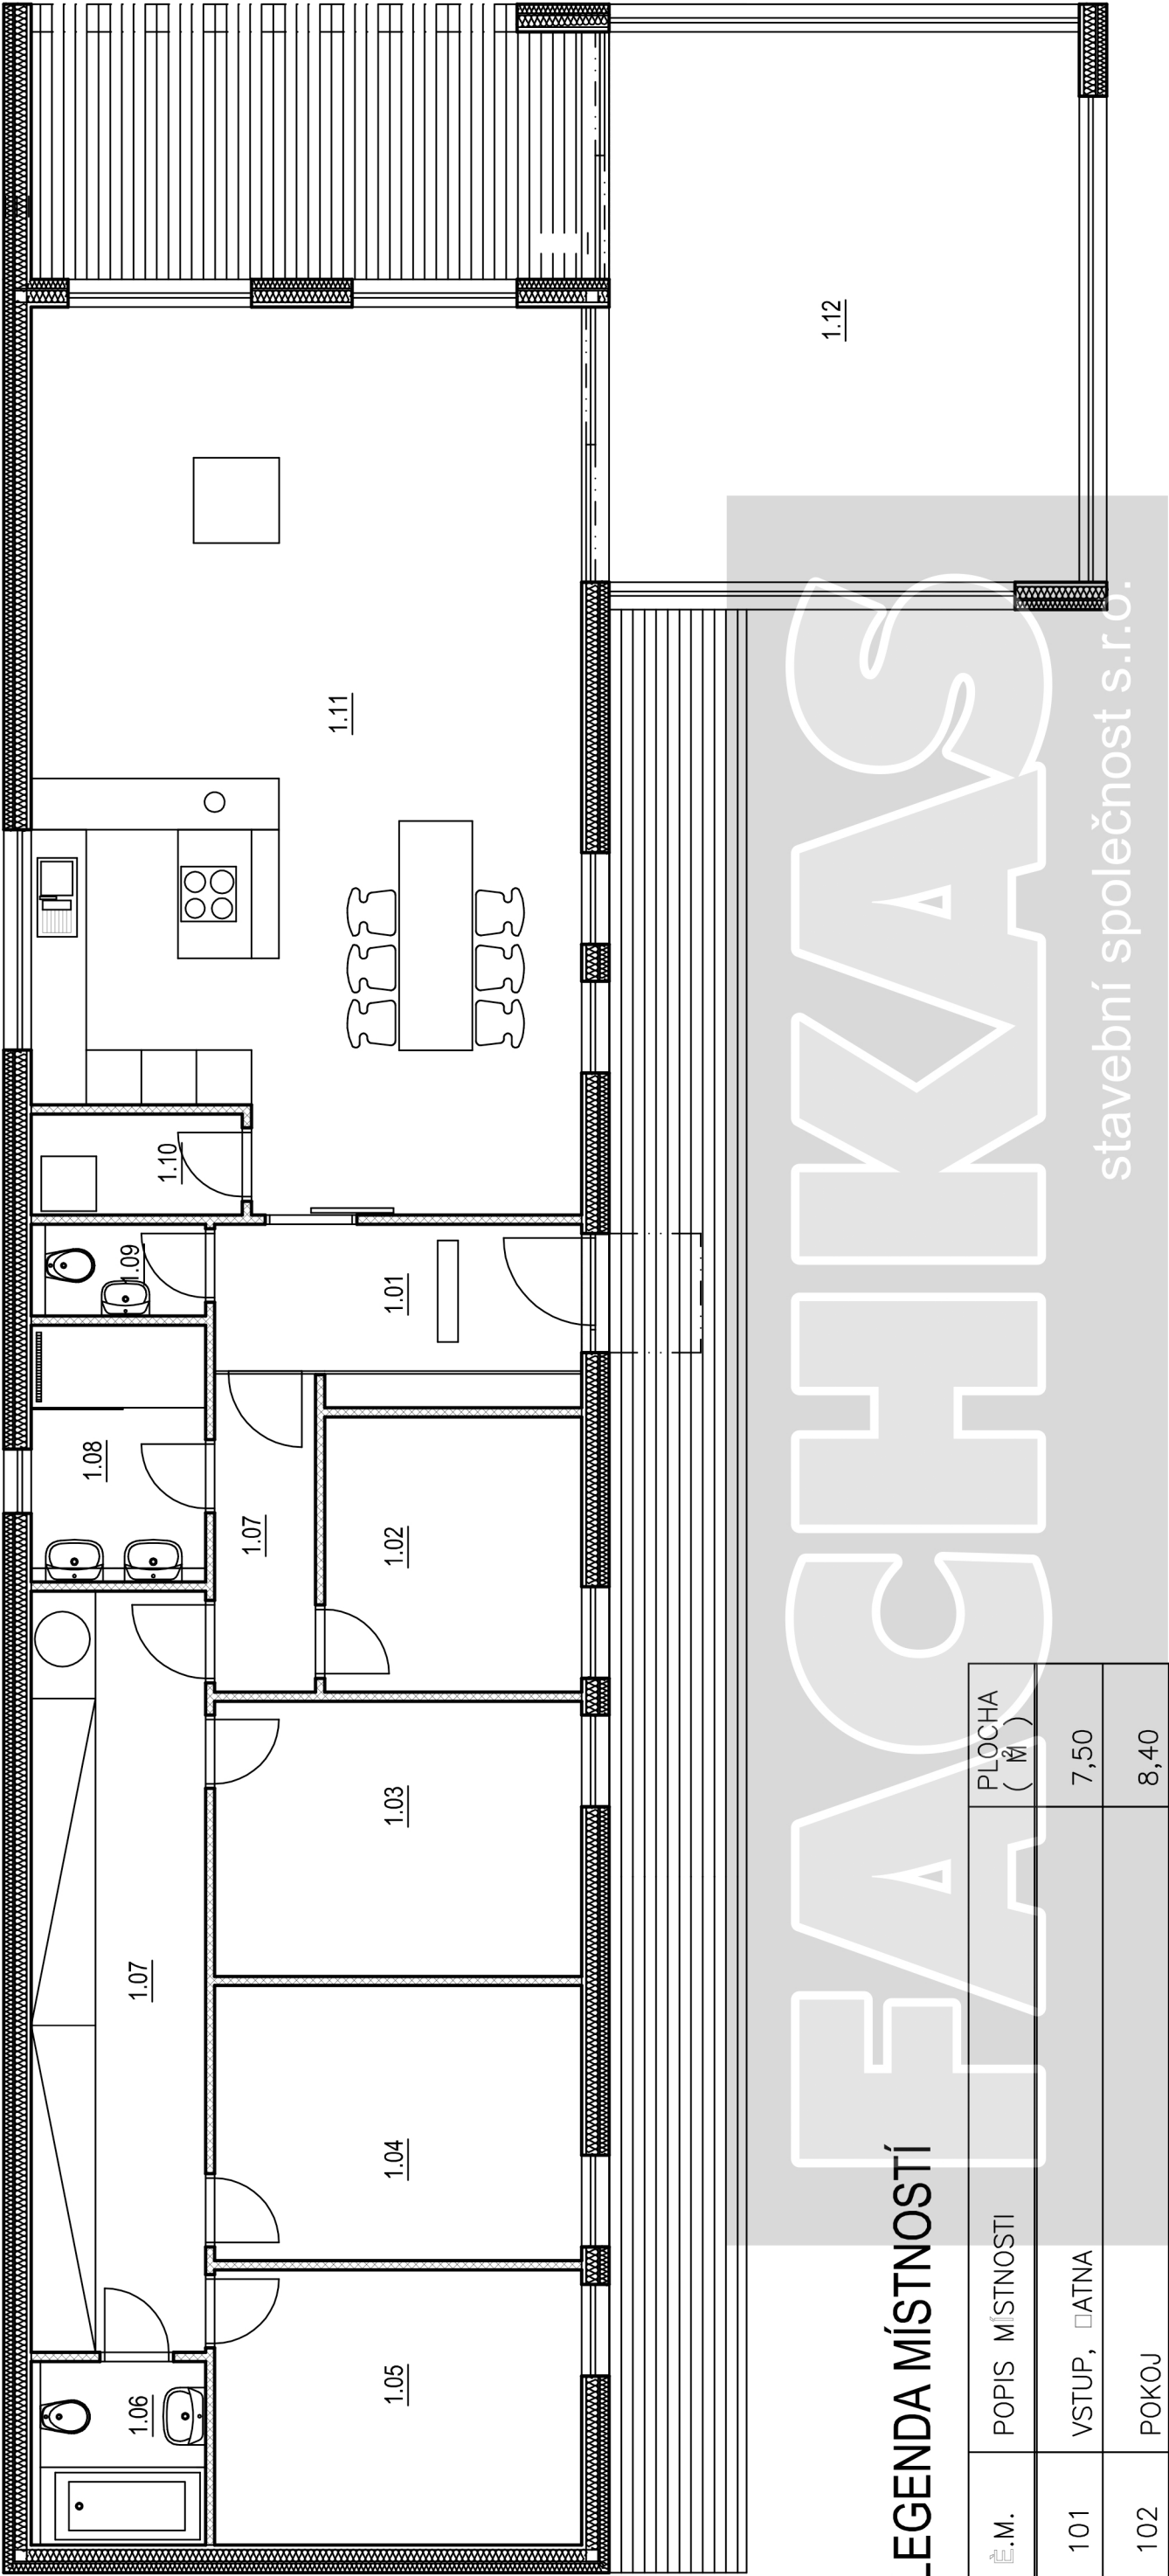

LEGENDA MÍSTNOSTÍ

č. M.	POPIS MÍSTNOSTI	PLOCHA (m ²)
101	VSTUP, ATNA	7,50
102	POKOJ	8,40
103	POKOJ	12,00
104	POKOJ	12,00
105	LO NICE	12,00
106	KOUPELNA	3,80
107	CHODBA	19,60
108	KOUPELNA	5,30
109	WC	1,90
110	TECHNICKÁ MÍSTNOST	2,50
111	OBÝVACÍ POKOJ S KUCHYNÍ A JÍDELNOU	56,20
112	ZIMNÍ ZAHRADA	30,80