


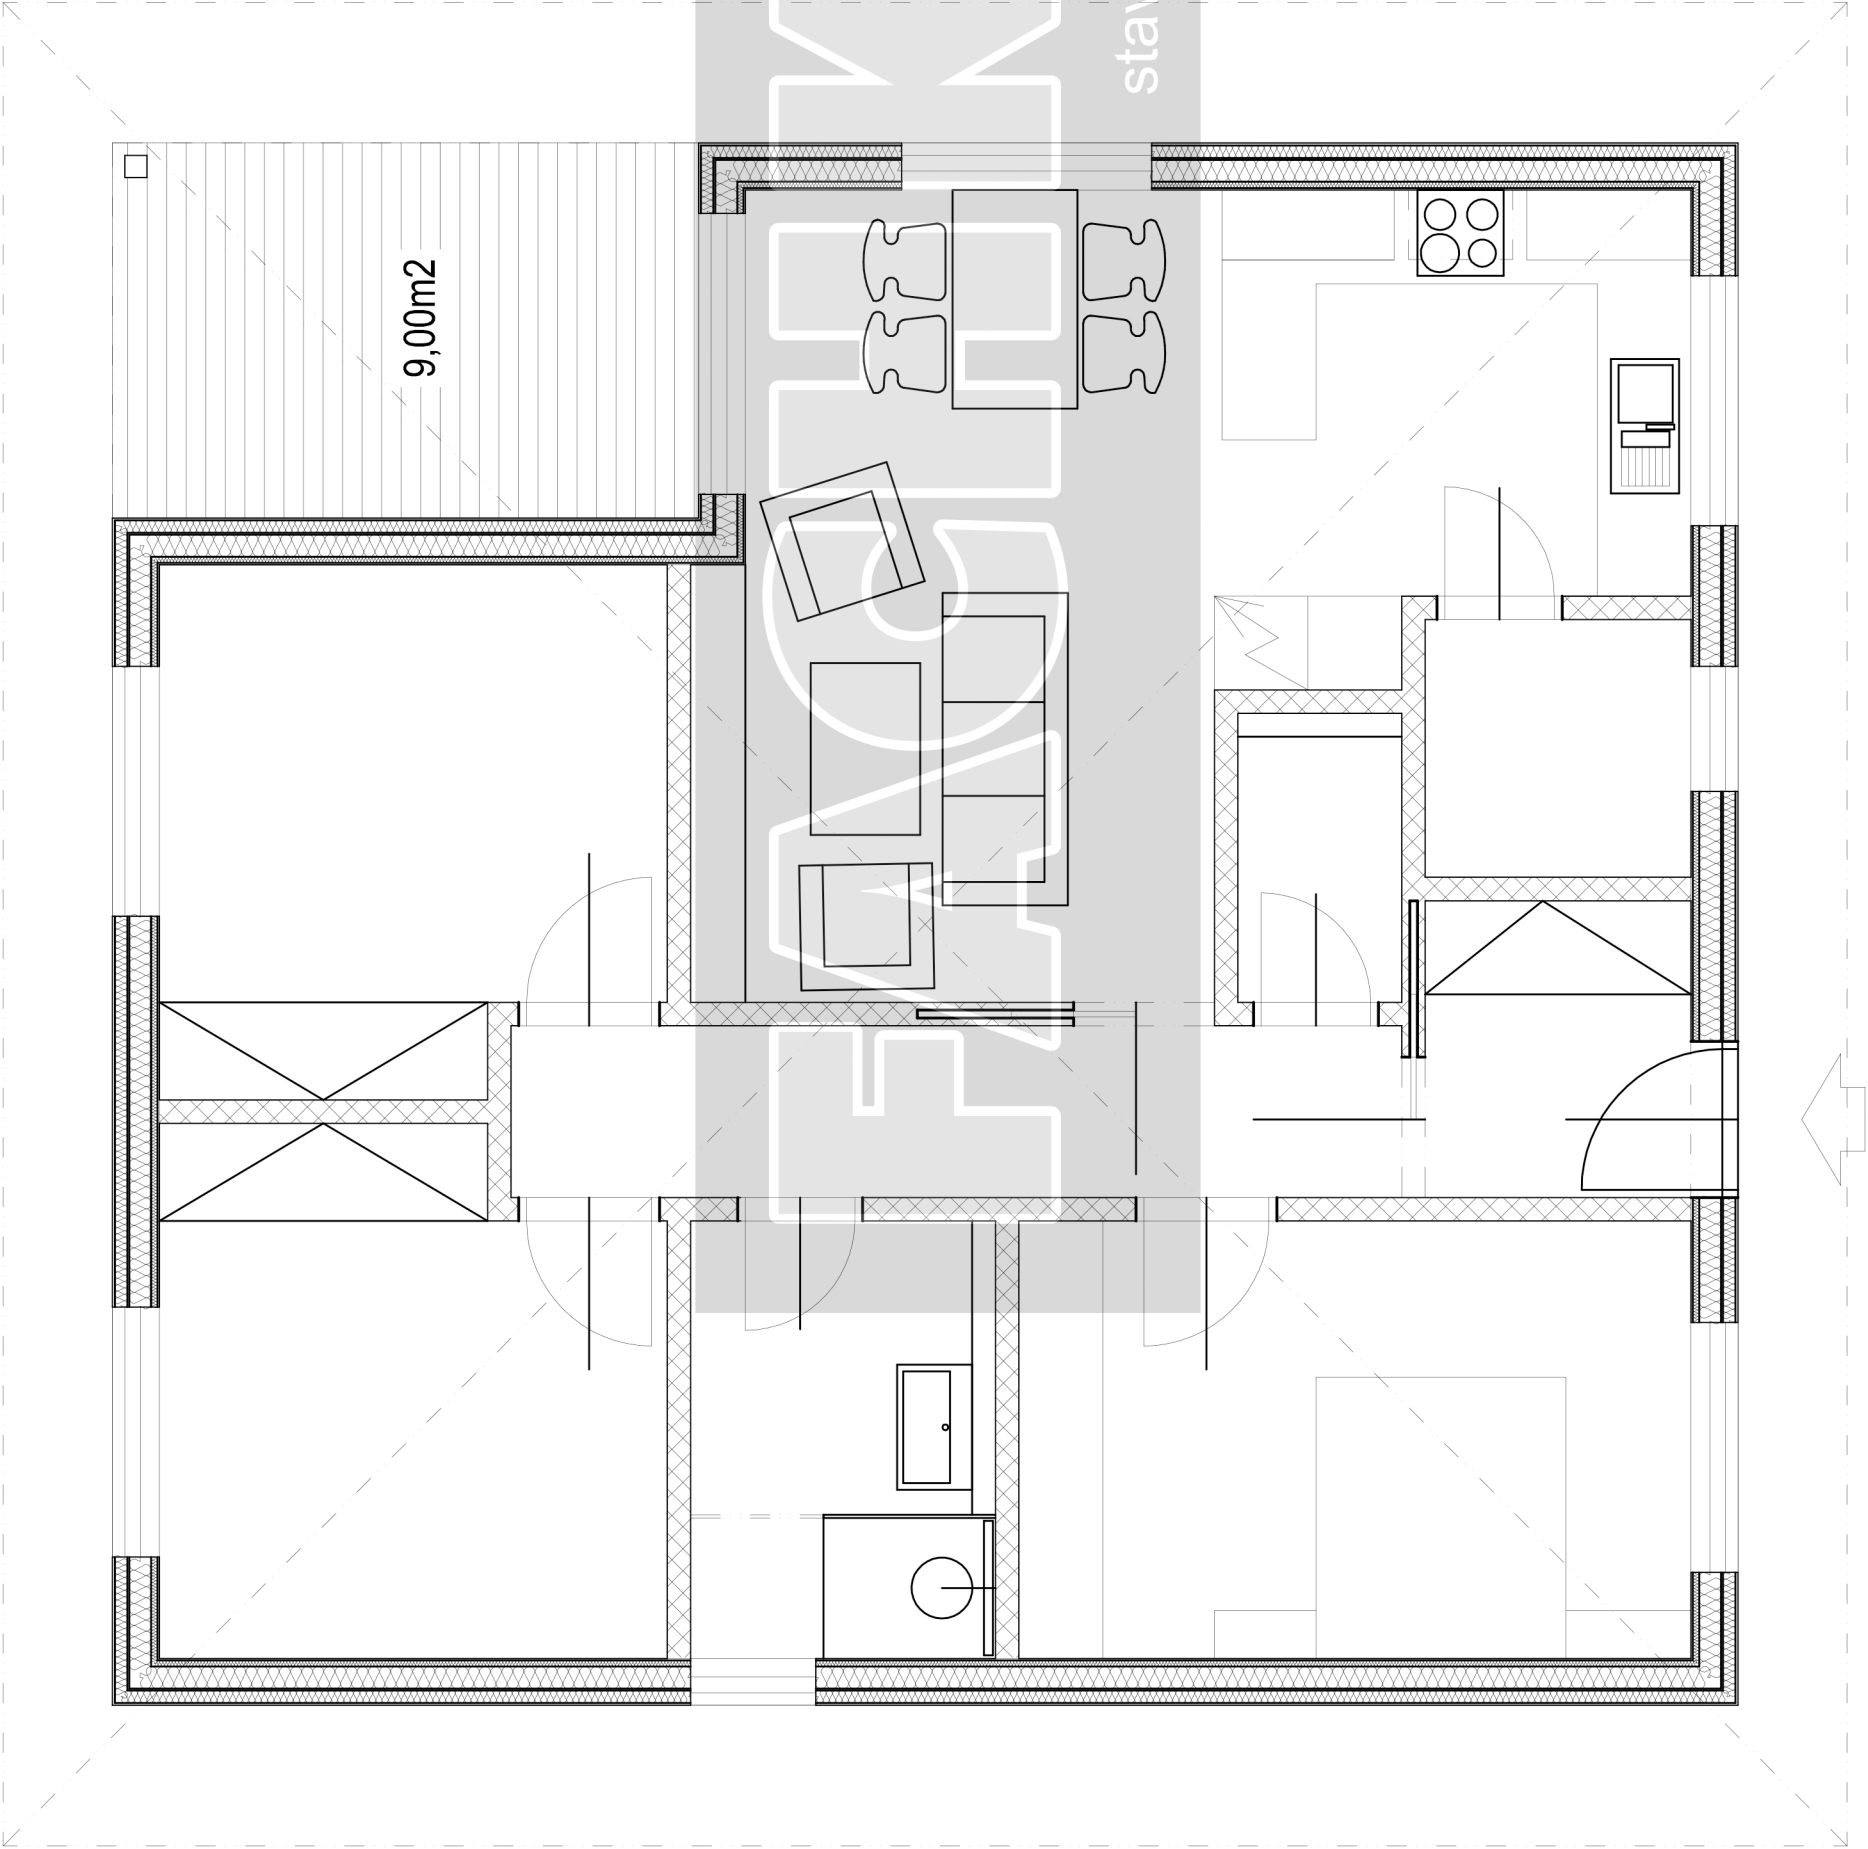

LEGENDA MÍSTNOSTÍ

Č.M.	POPIS MÍSTNOSTI	PLOCHA (M ²)
1.01	VSTUP, ŠATNA	3,20
1.02	CHODBA	6,25
1.03	LOŽNICE	12,05
1.04	KOUPELNA	5,50
1.05	POKOJ	10,40
1.06	POKOJ	10,40
1.07	OBYTNÁ ČÁST - OBÝVACÍ POKOJ, JÍDELNA, KUCHYŇ	25,20
1.08	KOMORA/TECHNICKÁ MÍSTNOST	2,80
1.09	WC	1,05
	VENKOVNÍ TERASA	9,00
UŽITNÁ PLOCHA CELKEM (BEZ TERASY)		76,85
ZASTAVĚNÁ PLOCHA RD (BEZ TERASY)		95,00