


LEGENDA MÍSTNOSTÍ

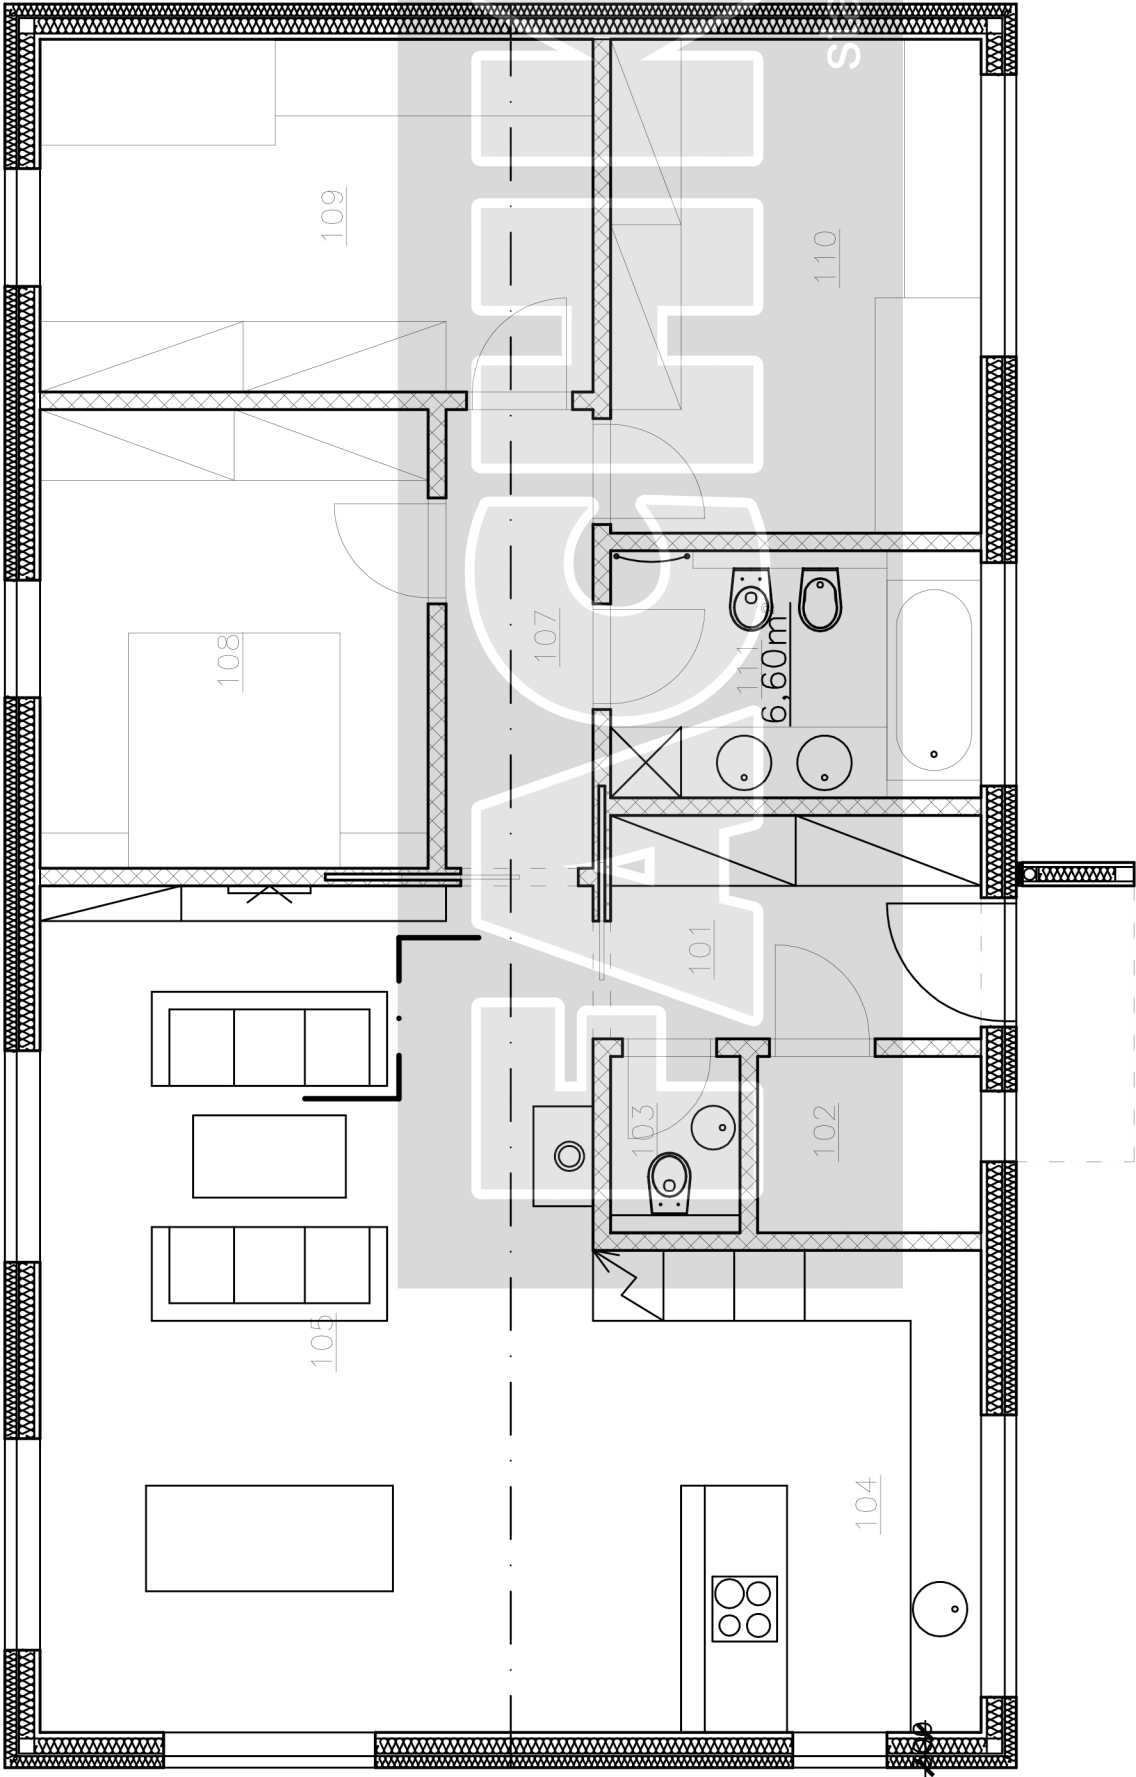

č. M.	POPIS MÍSTNOSTI	PLOCHA (m²)
101	VSTUP, PRÁTNĚNÁ	6,00
102	TECHNICKÁ MÍSTNOST	2,85
103	WC	1,65
104	KUCHYŇ	13,55
105	OBÝVACÍ POKOJ, JÍDELNA	33,85
106	TERASA	40,75
107	CHODBA	4,90
108	LOŽNICE	12,90
109	společnost s.r.o. POKOJ	14,10
110	POKOJ	13,20
111	KOUPELNA	6,60