


PŮDORYS 1.NP

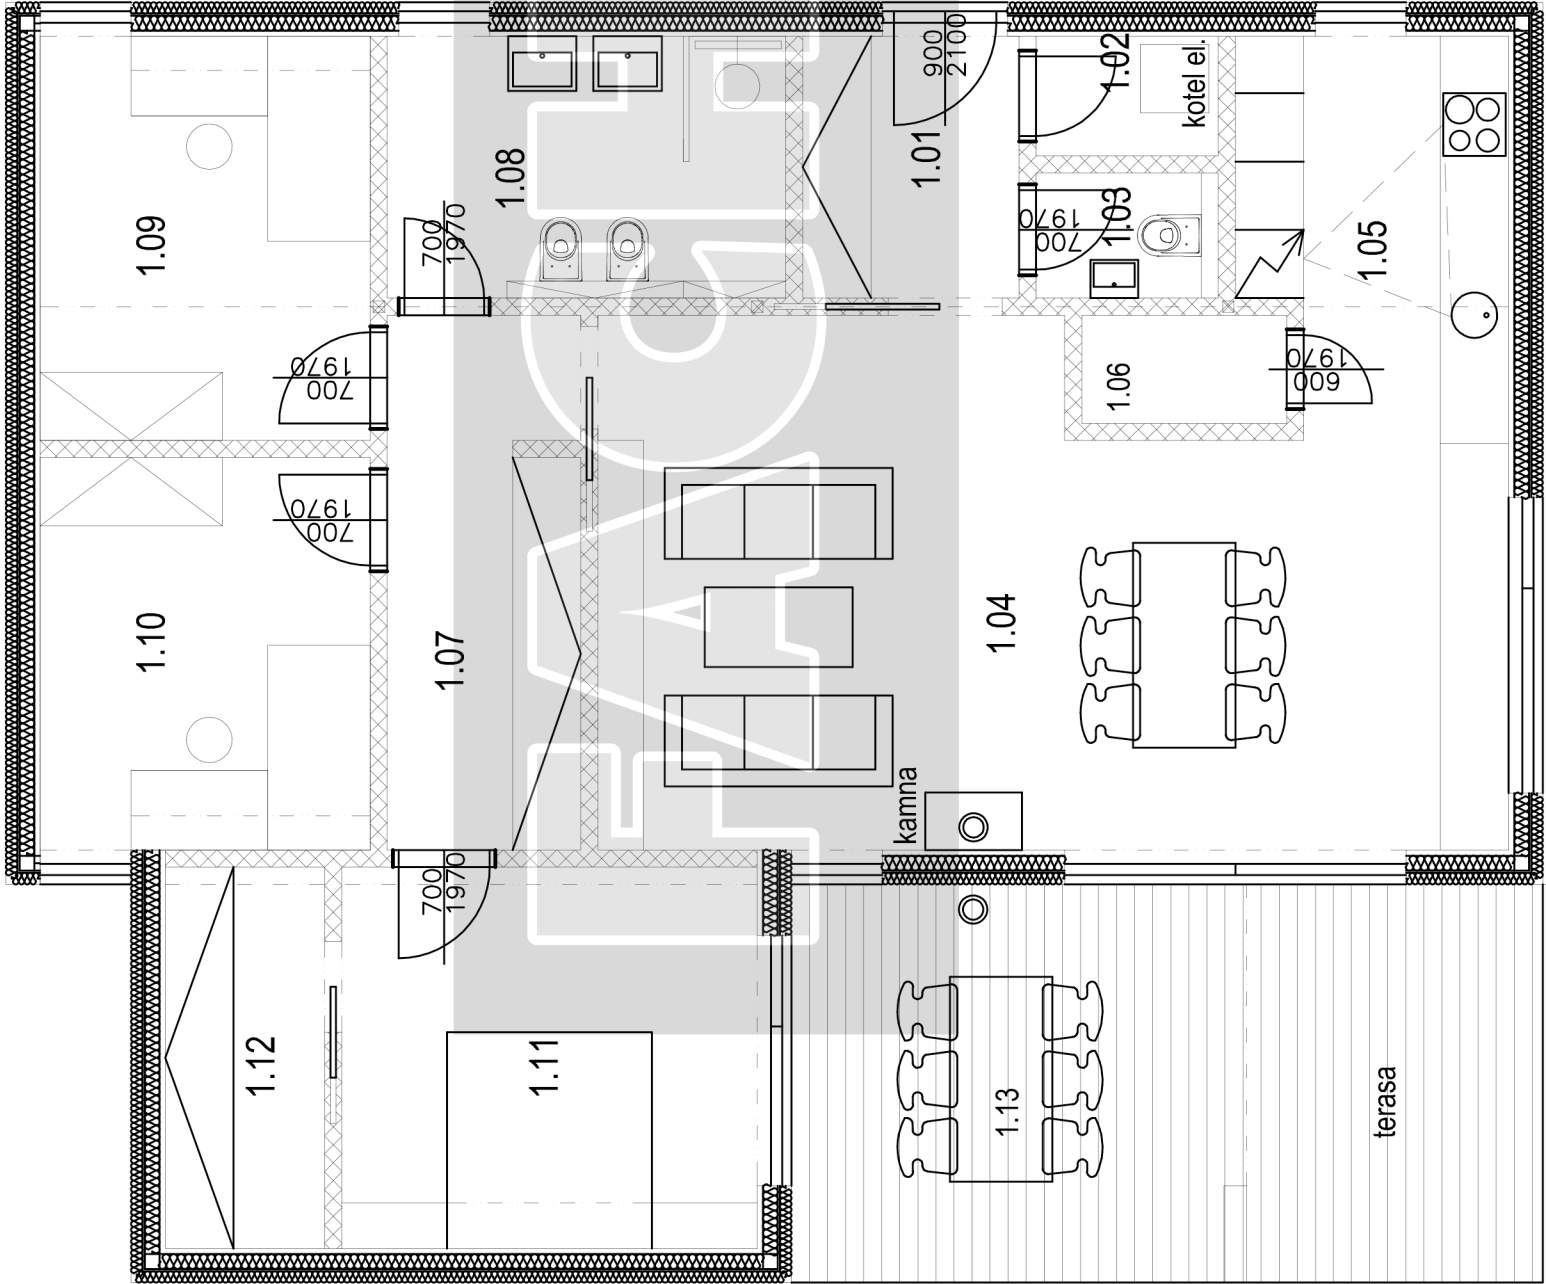

LEGENDA MÍSTNOSTÍ

Č.M.	POPIS MÍSTNOSTI	PLOCHA (m ²)
101	VSTUP, ☐ ATNA	4,35
102	TECHNICKÁ MÍSTNOST	1,70
103	WC	1,75
104	OBÝVACÍ POKOJ, JÍDELNA	33,00
105	KUCHYŇ	9,90
106	KOMORA	1,70
107	CHODBA	7,90
108	KOUPELNA	8,05
109	POKoj	10,30
110	POKOJ	10,00
109	LO ^ž NICE	12,20
110	☐ ATNA	4,70
110	KRYTÁ TERASA	14,00
U ^č ITNÁ PLOCHA CELKEM (BEZ TERASY)		25,5
ZASTAVENÁ PLOCHA RD (BEZ TERASY)		25,00