


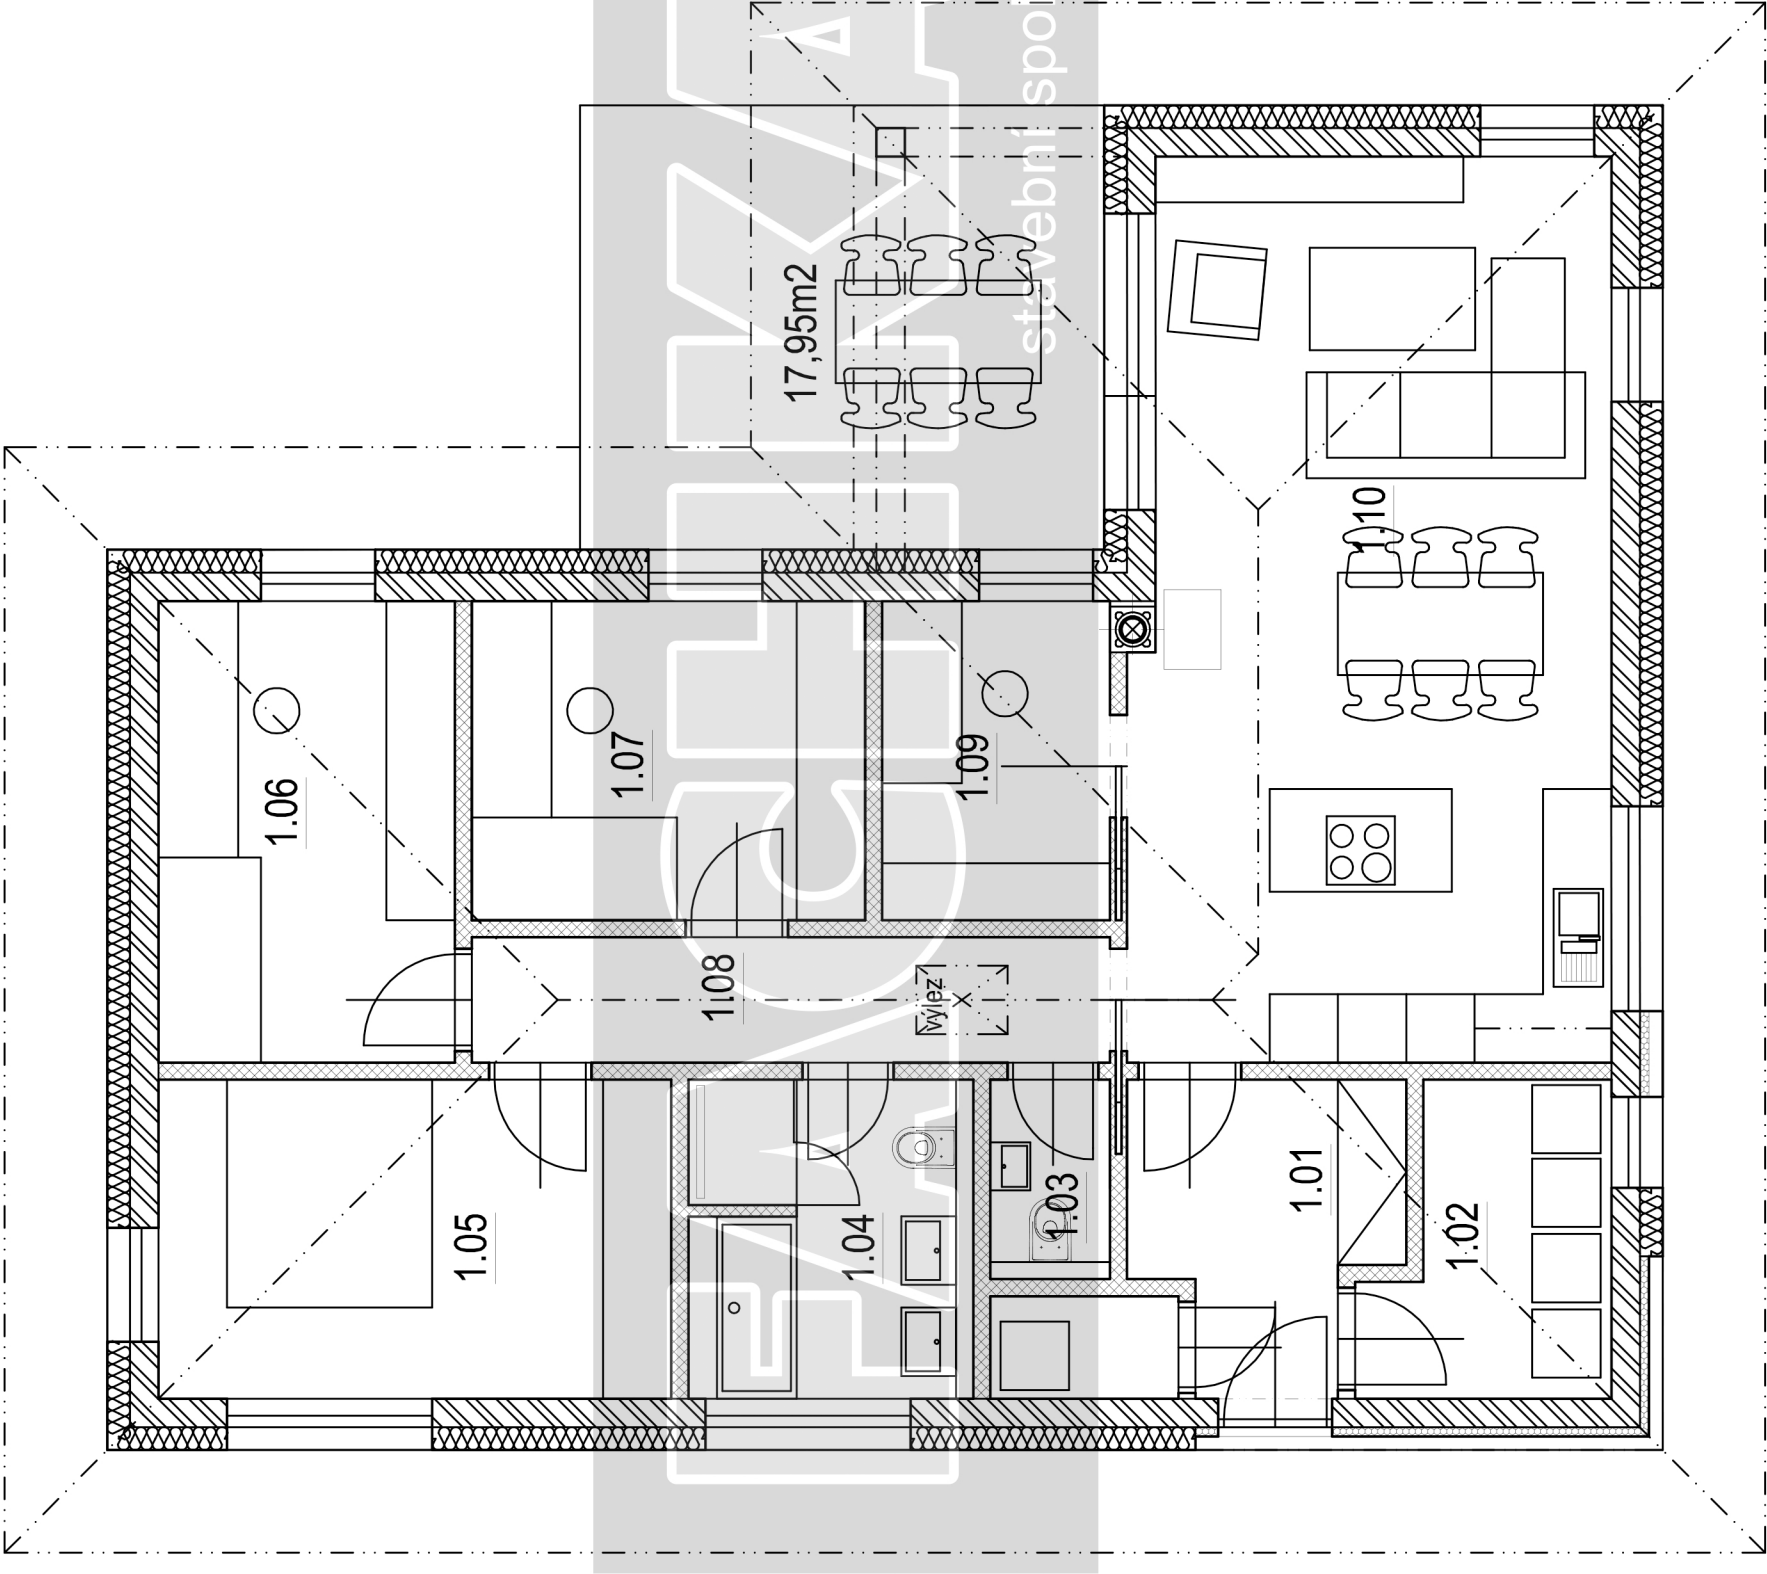

LEGENDA MÍSTNOSTÍ

Č.M.	POPIS MÍSTNOSTI	PLOCHA (M ²)
1.01	VSTUP, ŠATNA	7,20
1.02	TECH. MÍSTNOST	5,20
1.03	WC	1,80
1.04	KOUPELNA	7,00
1.05	LOŽNICE	12,60
1.06	POKOJ	10,50
1.07	POKOJ	9,70
1.08	CHODBA	6,15
1.09	PRACOVNA	5,60
1.10	OBYTNÁ ČÁST - JÍDELNA, OBYVACÍ POKOJ	32,70
	VENKOVNÍ TERASA	17,95
UŽITNÁ PLOCHA RD CELKEM (BEZ TERASY)		98,45
ZASTAVĚNÁ PLOCHA RD (BEZ TERASY)		126,95