


LEGENDA MÍSTNOSTÍ

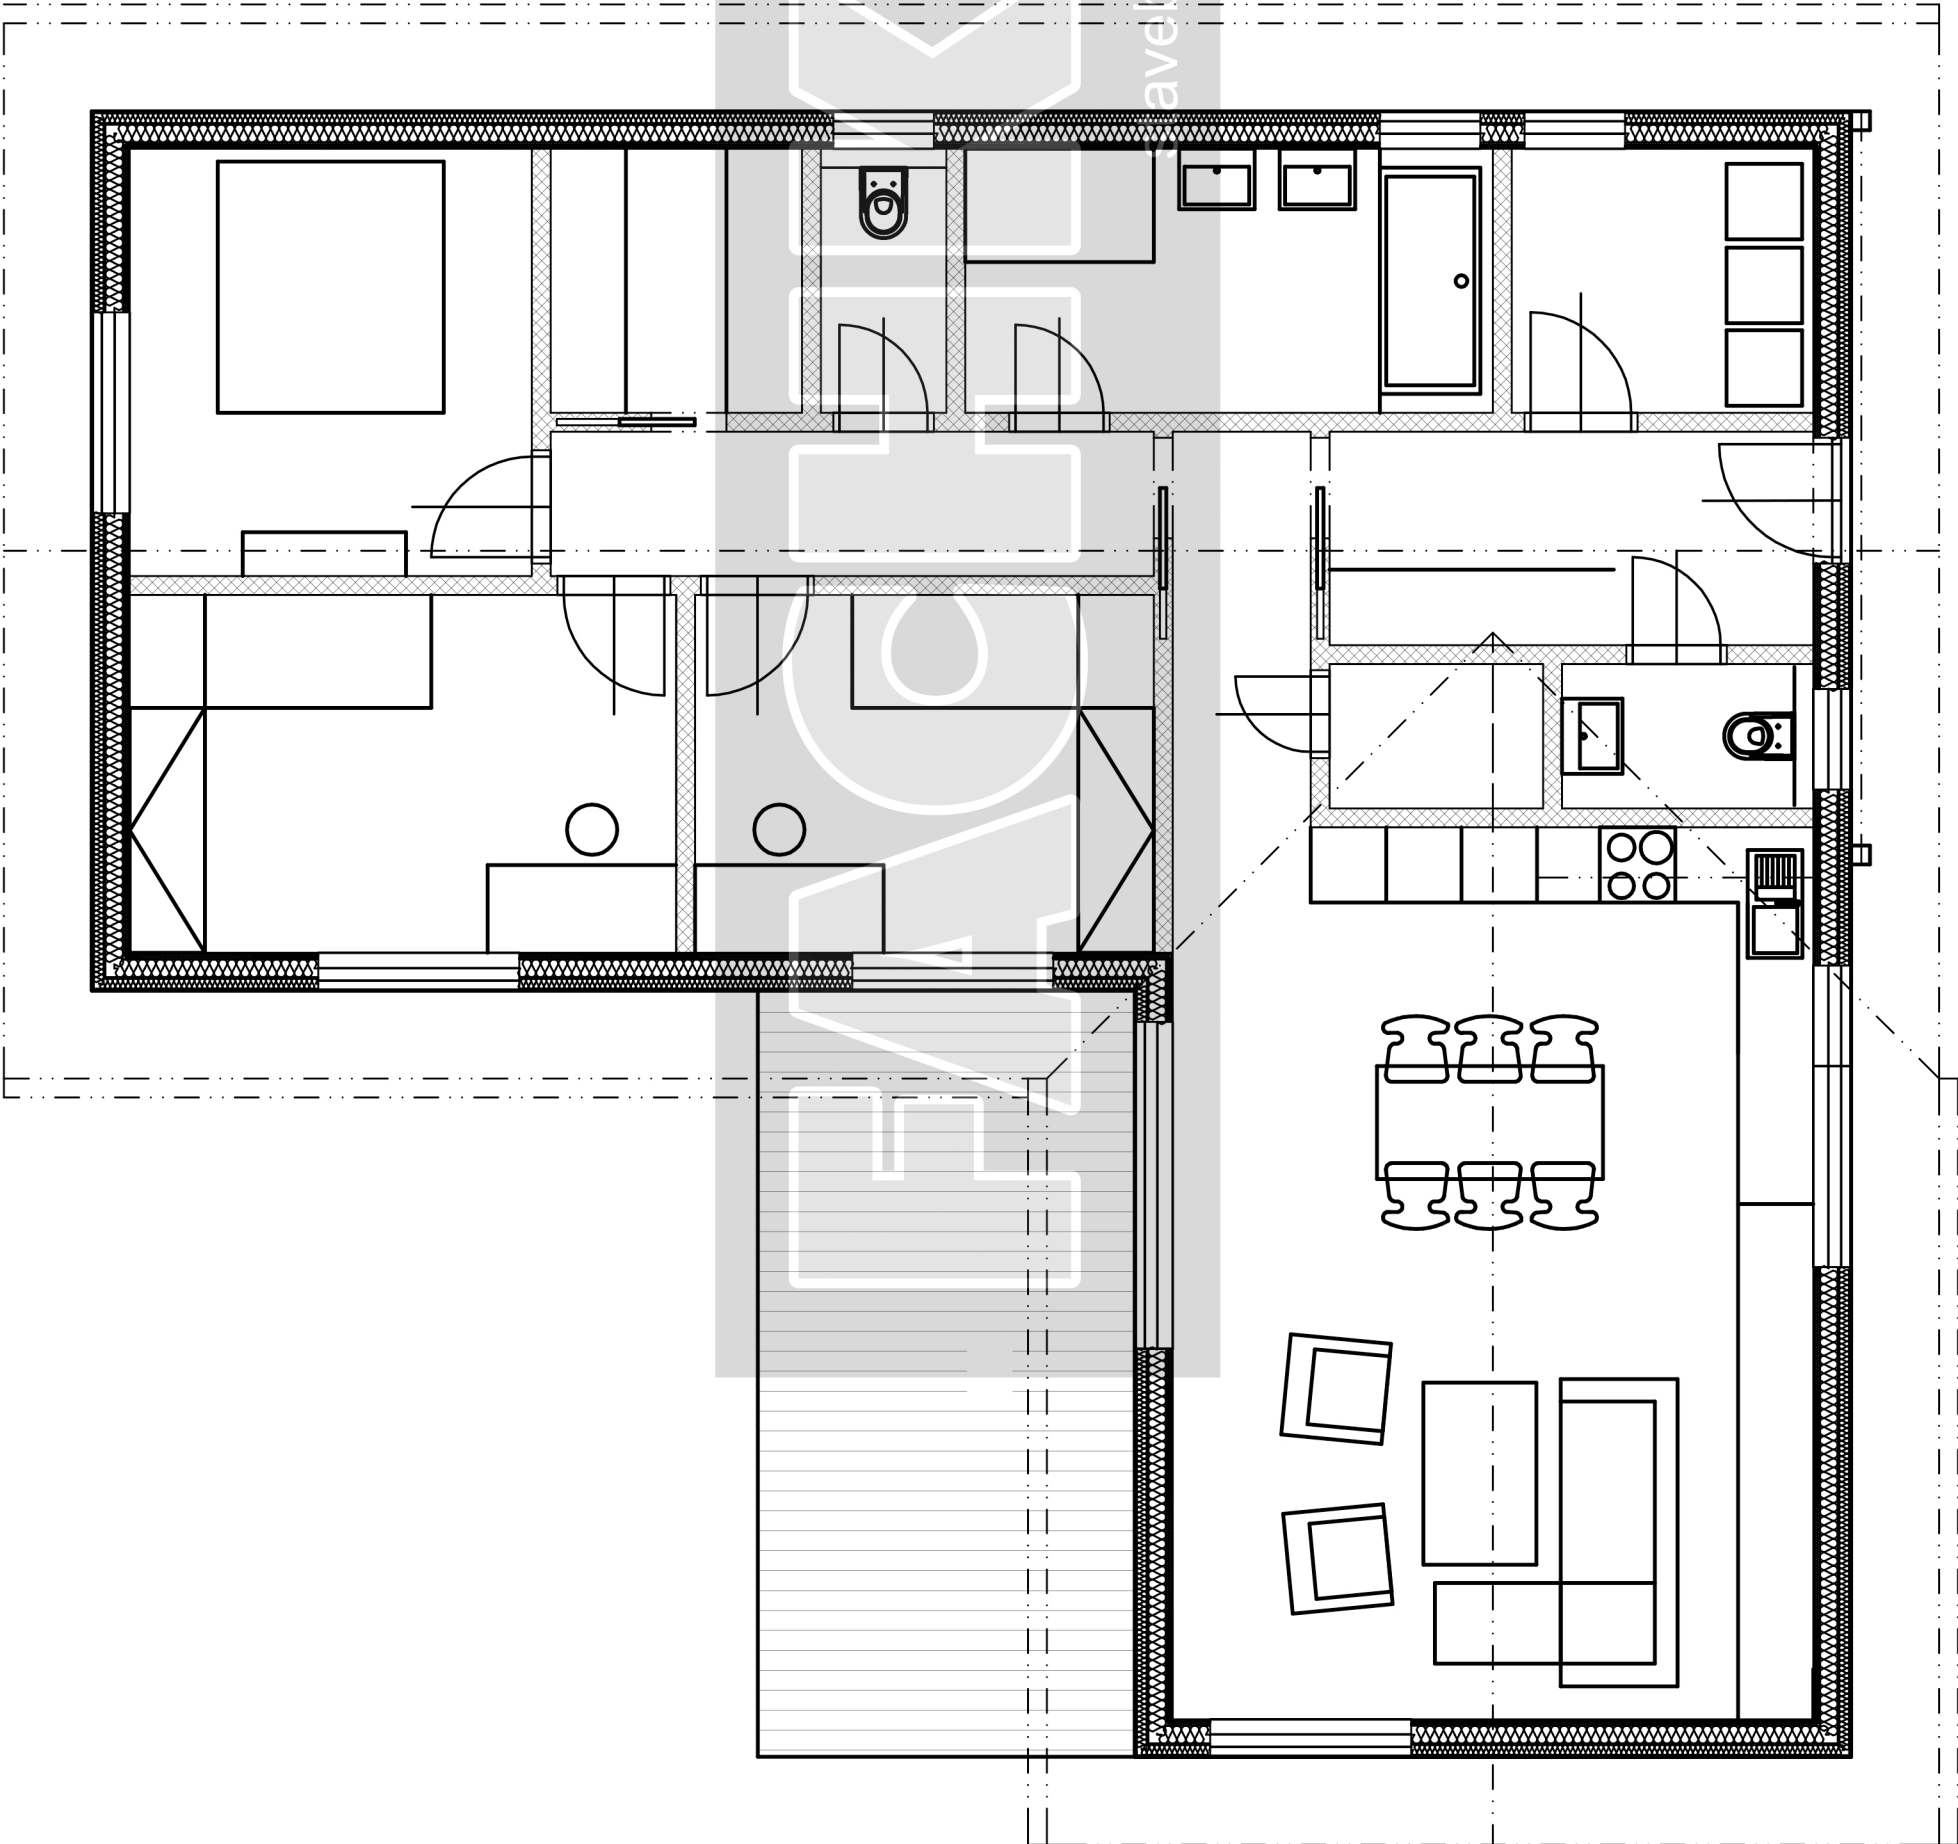

Č.M.	POPIS MÍSTNOSTI	PLOCHA (M ²)
1.01	VSTUP, ŠATNA	6,50
1.02	TECH. MÍSTNOST	5,05
1.03	WC	2,30
1.04	CHODBA	3,45
1.05	KOUPELNA	8,80
1.06	CHODBA	5,50
1.07	WC	2,10
1.08	ŠATNA	4,20
1.09	LOŽNICE	10,90
1.10	POKOJ	12,40
1.11	POKOJ	10,40
1.12	KOMORA	2,00
1.13	OBYTNÁ ČÁST - JÍDELNA, OBÝVACÍ POKOJ	36,20
	VENKOVNÍ KRYTÉ STÁNÍ	24,00
	ZAHRADNÍ SKLAD	12,00
	VENKOVNÍ TERASA	18,30
UŽITNÁ PLOCHA RD CELKEM (BEZ TERASY)		98,45
ZASTAVĚNÁ PLOCHA RD (BEZ TERASY)		132,80