


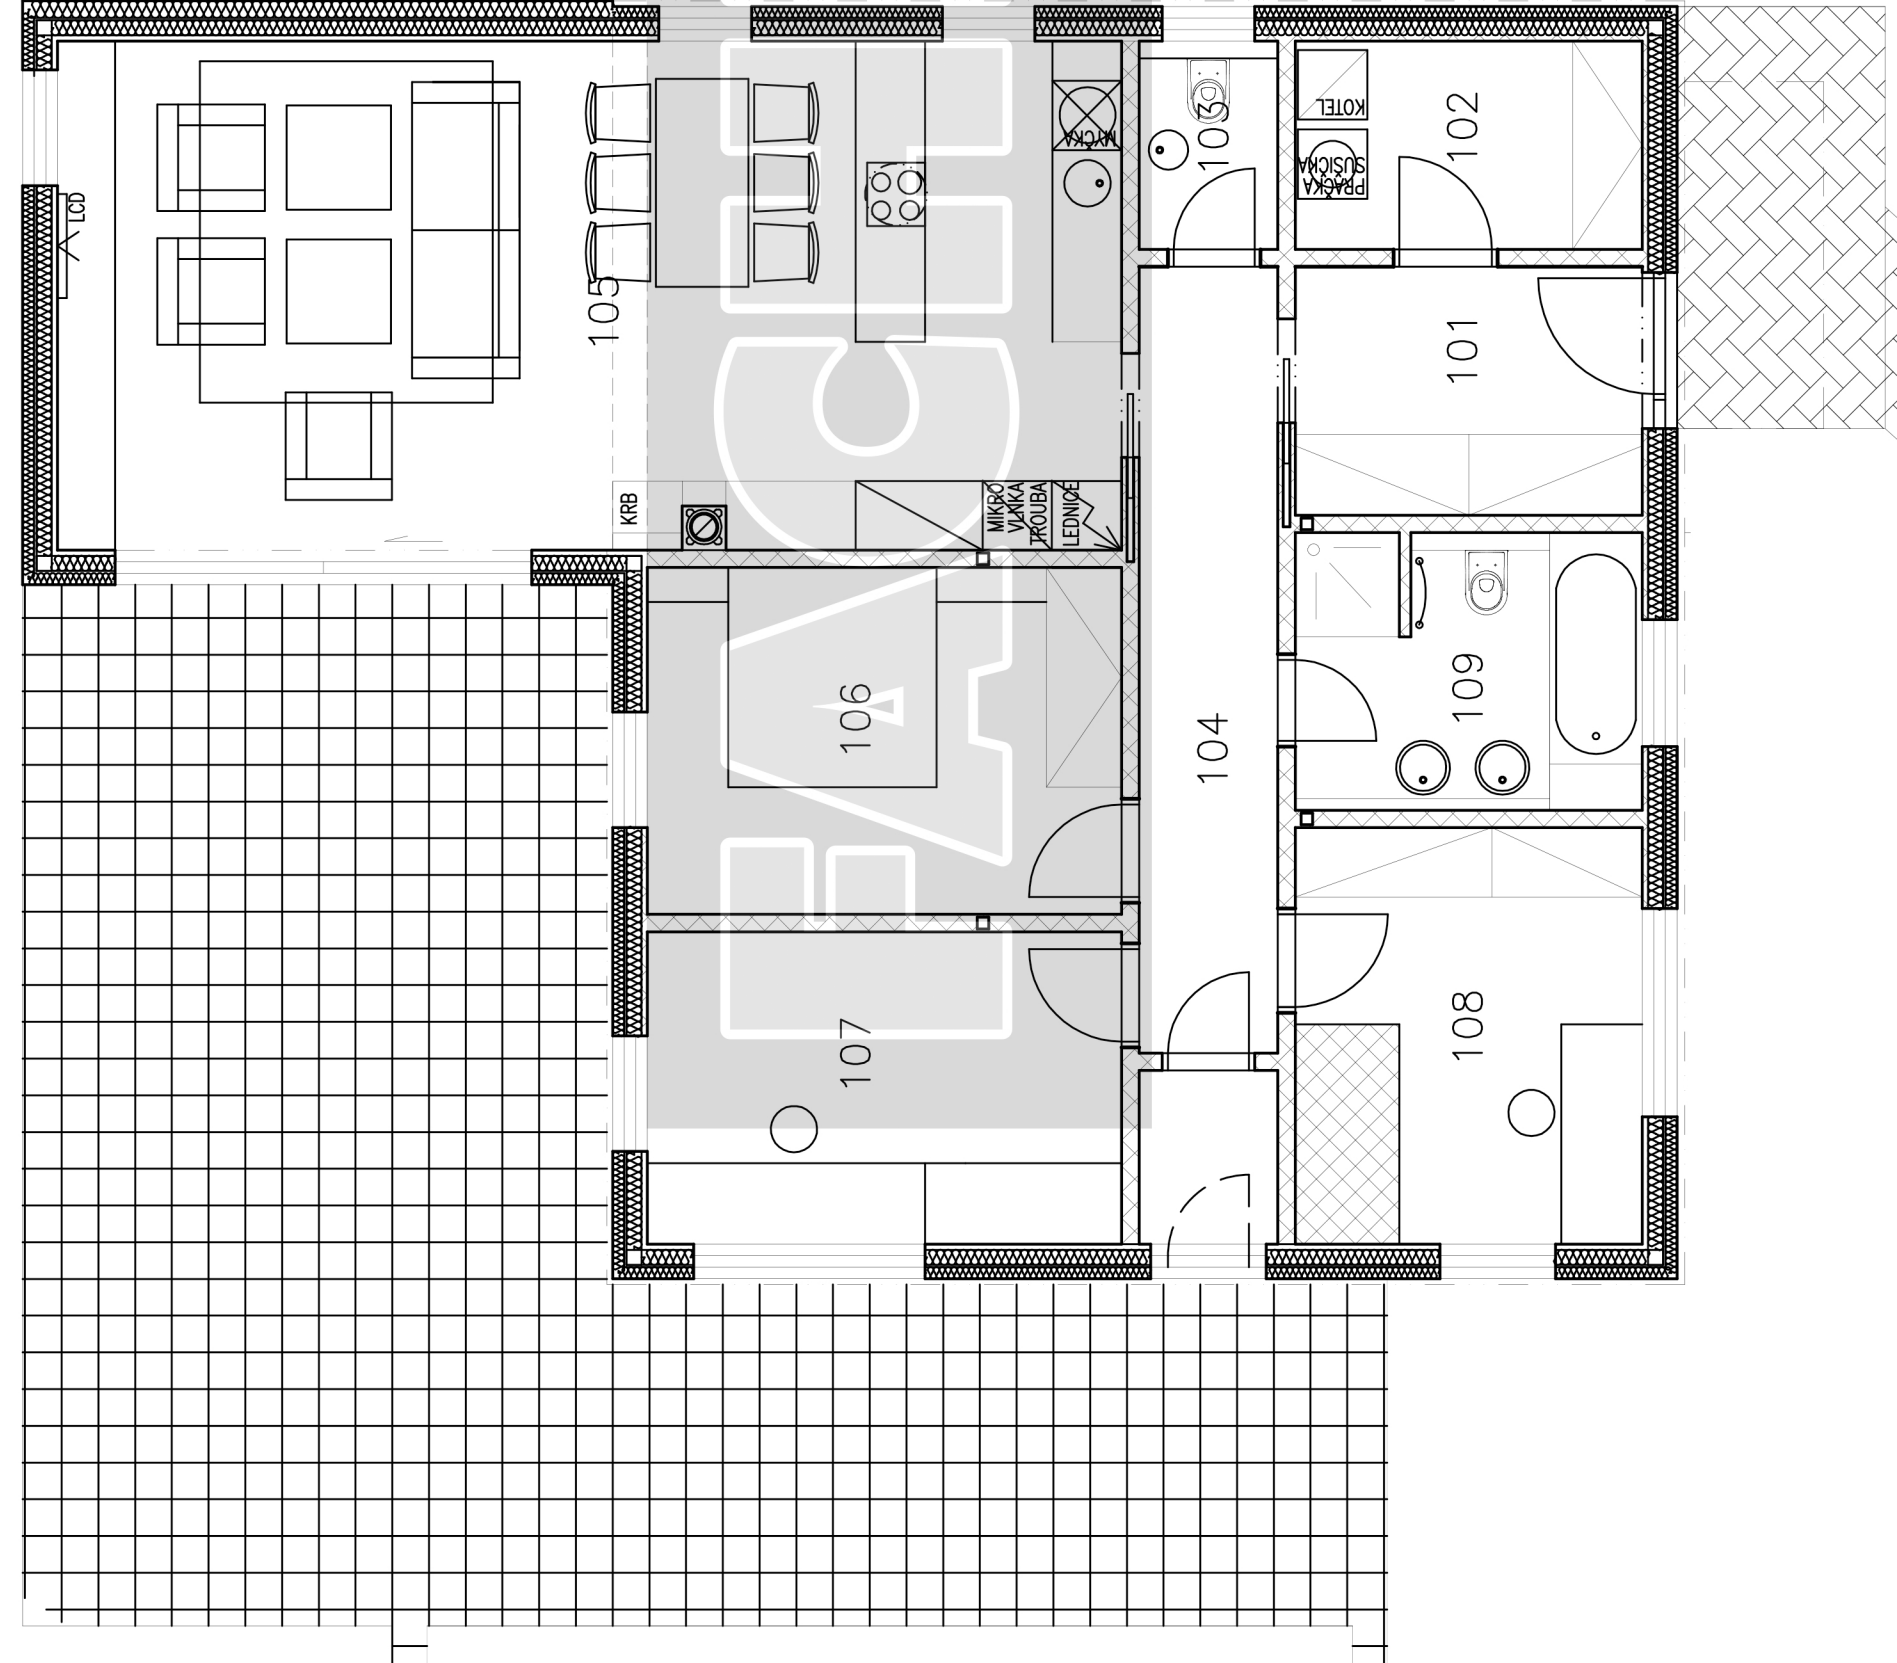

LEGENDA MÍSTNOSTÍ

č. M.	POPIS MÍSTNOSTI	PLOCHA (m ²)
101	VSTUP, □ATNA	6,45
102	TECHNICKÁ MÍSTNOST, □ATNA	5,40
103	WC	2,15
104	CHODBA	10,15
105	KUCHYŇ, JÍDELNA, OBÝVACÍ POKOJ	40,50
106	LO□NICE	12,30
107	PRACOVNA	11,05
108	POKOJ	10,80
109	KOUPELNA	7,20

stavební společnost s.r.o.