



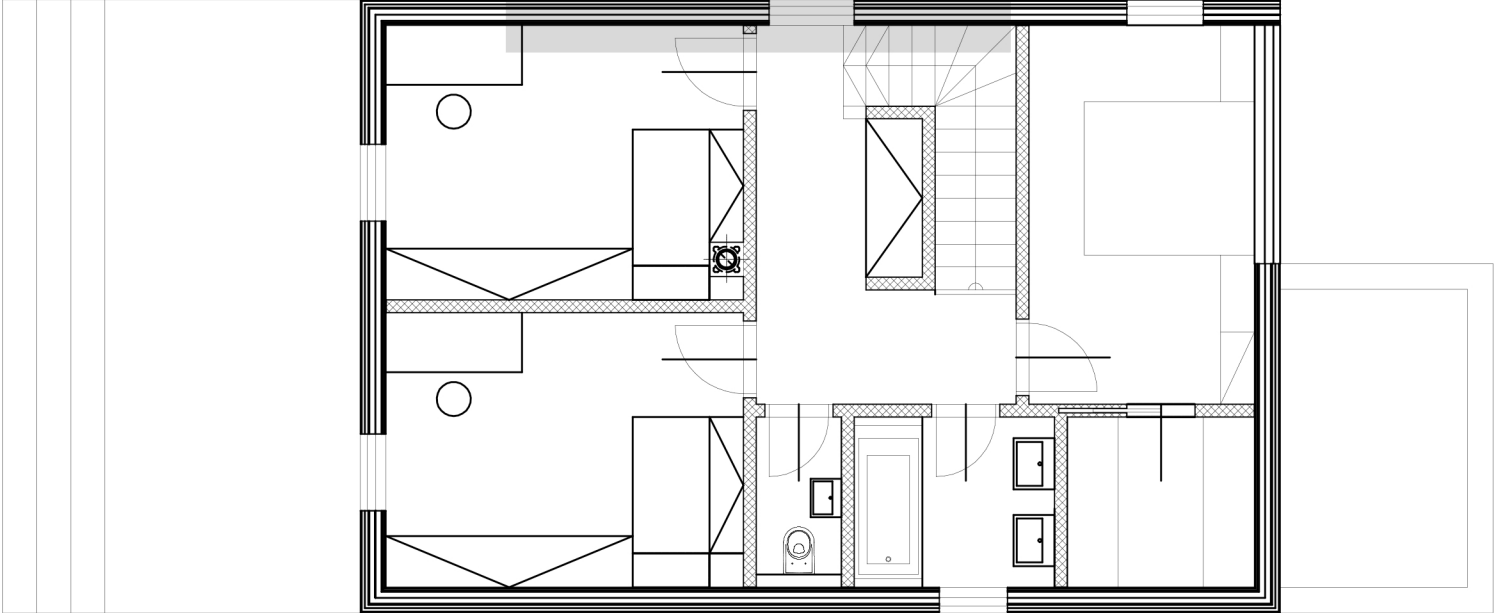

LEGENDA MÍSTNOSTÍ

Č.M.	POPIS MÍSTNOSTI	PLOCHA (M ²)
1.02	SCHODIŠTĚ	3,70
2.01	CHODBA	9,30
2.02	LOŽNICE	12,00
2.03	ŠATNA	3,60
2.04	KOUPELNA	5,50
2.05	WC	2,00
2.06	POKOJ	13,55
2.07	POKOJ	13,55
UŽITNÁ PLOCHA 2.NP		63,20
ZASTAVĚNÁ PLOCHA RD (BEZ TERASY)		88,00

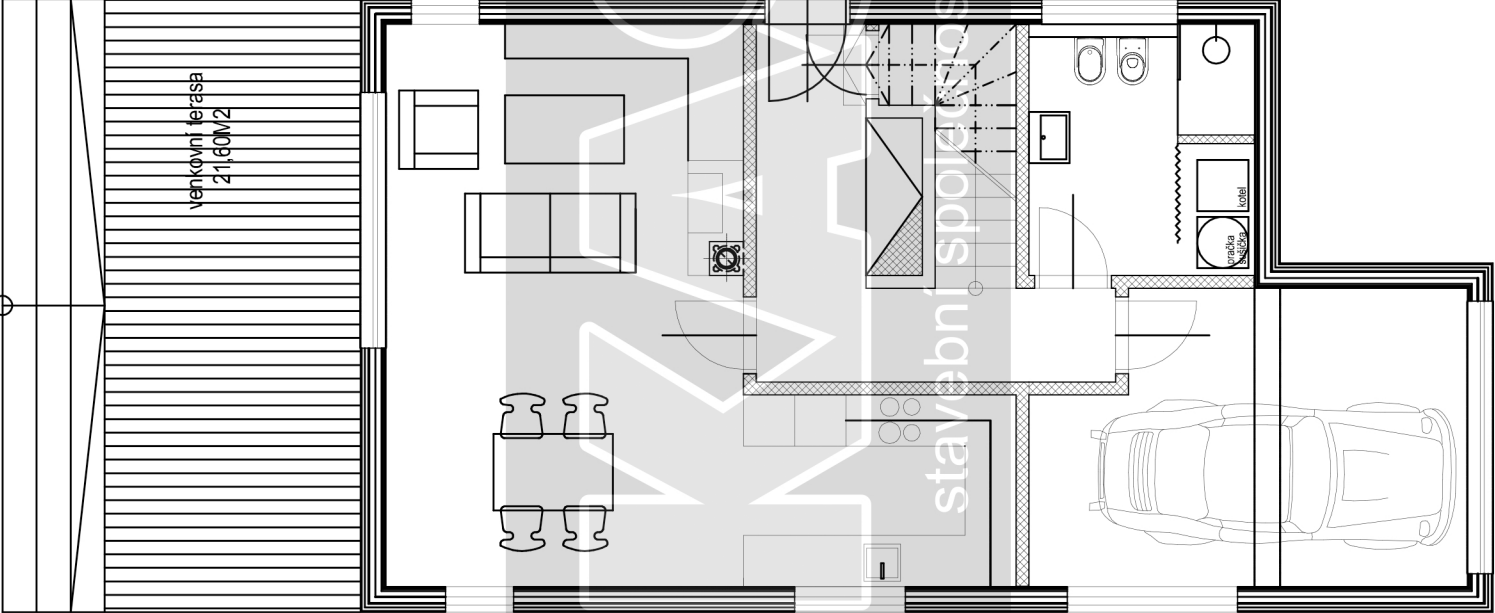

LEGENDA MÍSTNOSTÍ

Č.M.	POPIS MÍSTNOSTI	PLOCHA (M ²)
1.01	VSTUP, ŠATNA	9,30
1.02	SCHODIŠTĚ	3,70
1.03	KOMORA	1,55
1.04	TECH. MÍSTNOST	7,85
1.05	GARŽ	16,50
1.06	KUCHYNĚ	7,20
1.07	OBÝVACÍ POKOJ + JÍDELNA	27,80
	VENKOVNÍ TERASA	21,60
UŽITNÁ PLOCHA 1.NP (BEZ TERASY)		73,95
ZASTAVĚNÁ PLOCHA RD (BEZ TERASY)		88,00