


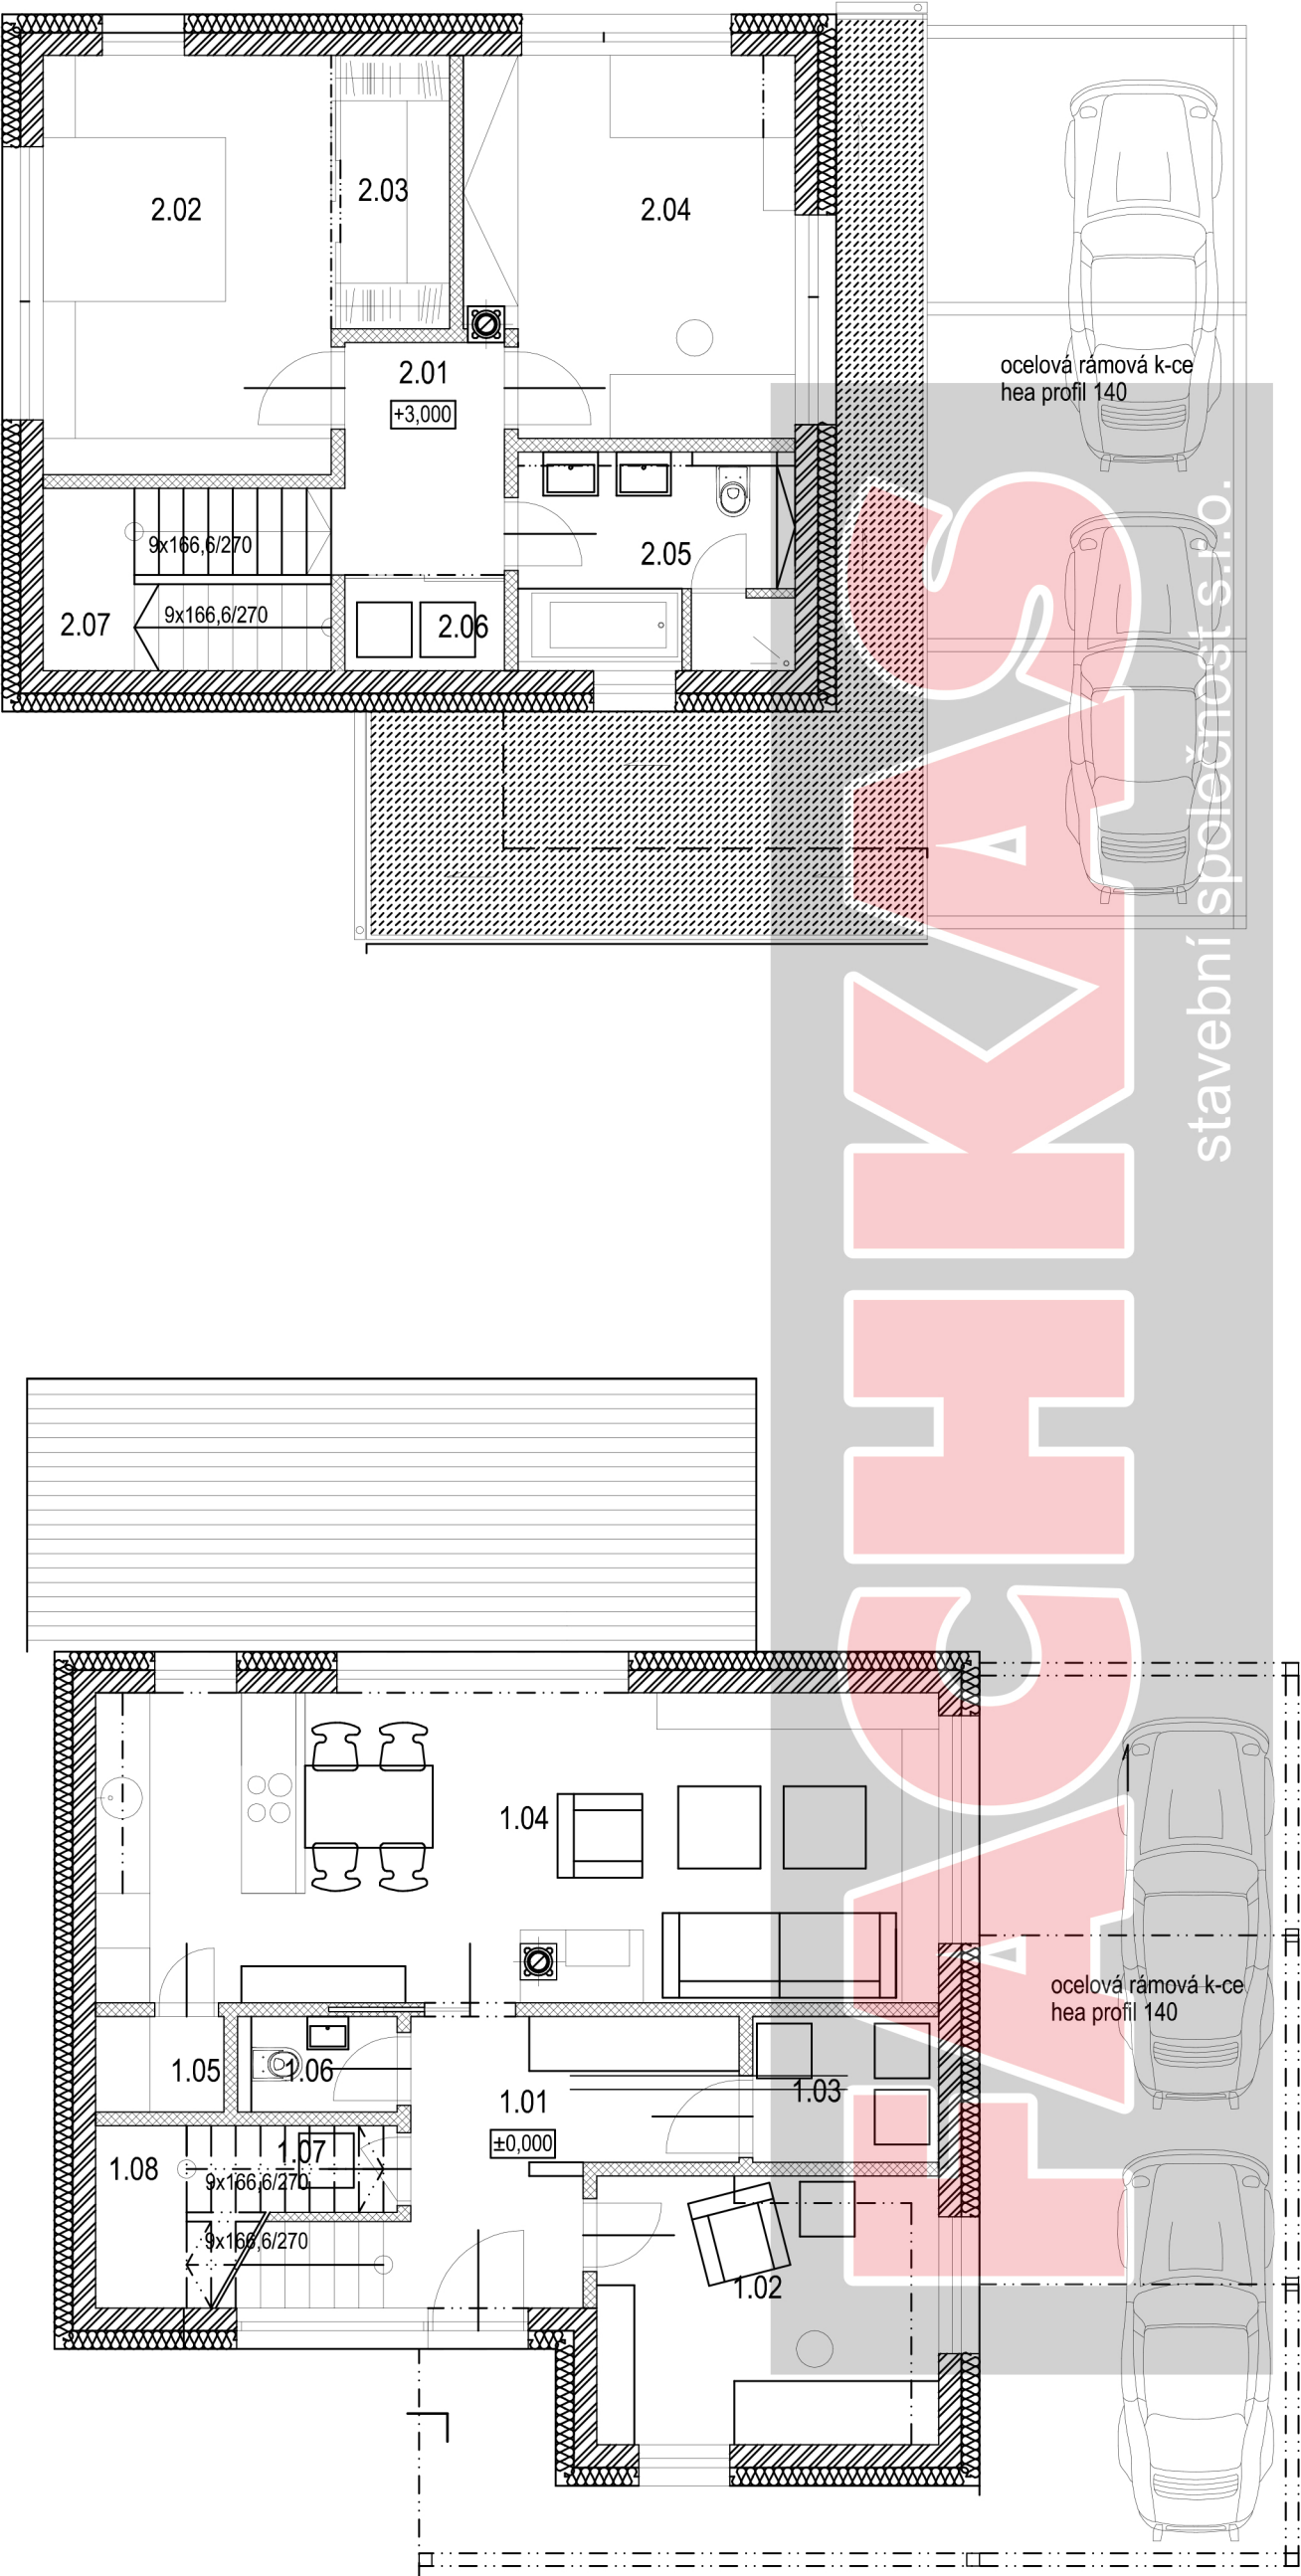

LEGENDA MÍSTNOSTÍ

Č.M.	POPIS MÍSTNOSTI	PLOCHA (M ²)
2.01	CHODBA	4,45
2.02	LOŽNICE	14,50
2.03	ŠATNA	3,90
2.04	POKOJ	14,55
2.05	KOUPELNA	7,30
2.06	KOMORA	1,80
2.07	SCHODIŠTĚ	6,30
UŽITNÁ PLOCHA CELKEM		52,80
ZASTAVĚNÁ PLOCHA RD		70,00

LEGENDA MÍSTNOSTÍ

Č.M.	POPIS MÍSTNOSTI	PLOCHA (M ²)
1.01	VSTUP, ŠATNA	8,80
1.02	PRACOVNA	11,05
1.03	TECHNICKÉ ZÁZEMÍ	3,25
1.04	OBYTNÁ ČÁST - JÍDELNA, OBÝVACÍ POKOJ	31,45
1.05	KOMORA	1,50
1.06	WC	1,80
1.07	KOMORA	2,20
1.08	SCHODIŠTĚ	6,30
VENKOVNÍ TERASA		25,00
UŽITNÁ PLOCHA CELKEM (BEZ TERASY)		66,35
ZASTAVĚNÁ PLOCHA RD (BEZ TERASY)		84,60