
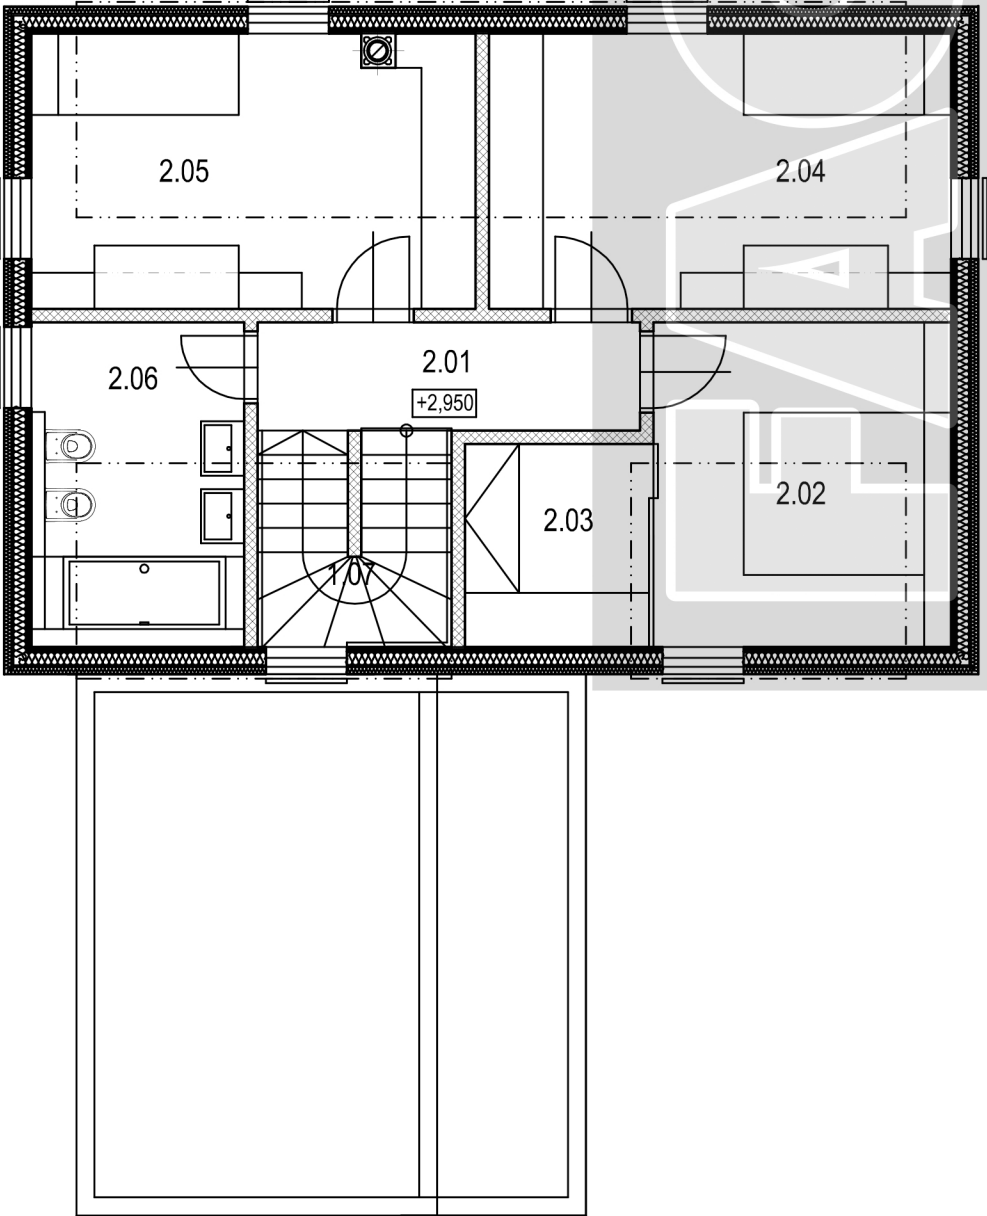


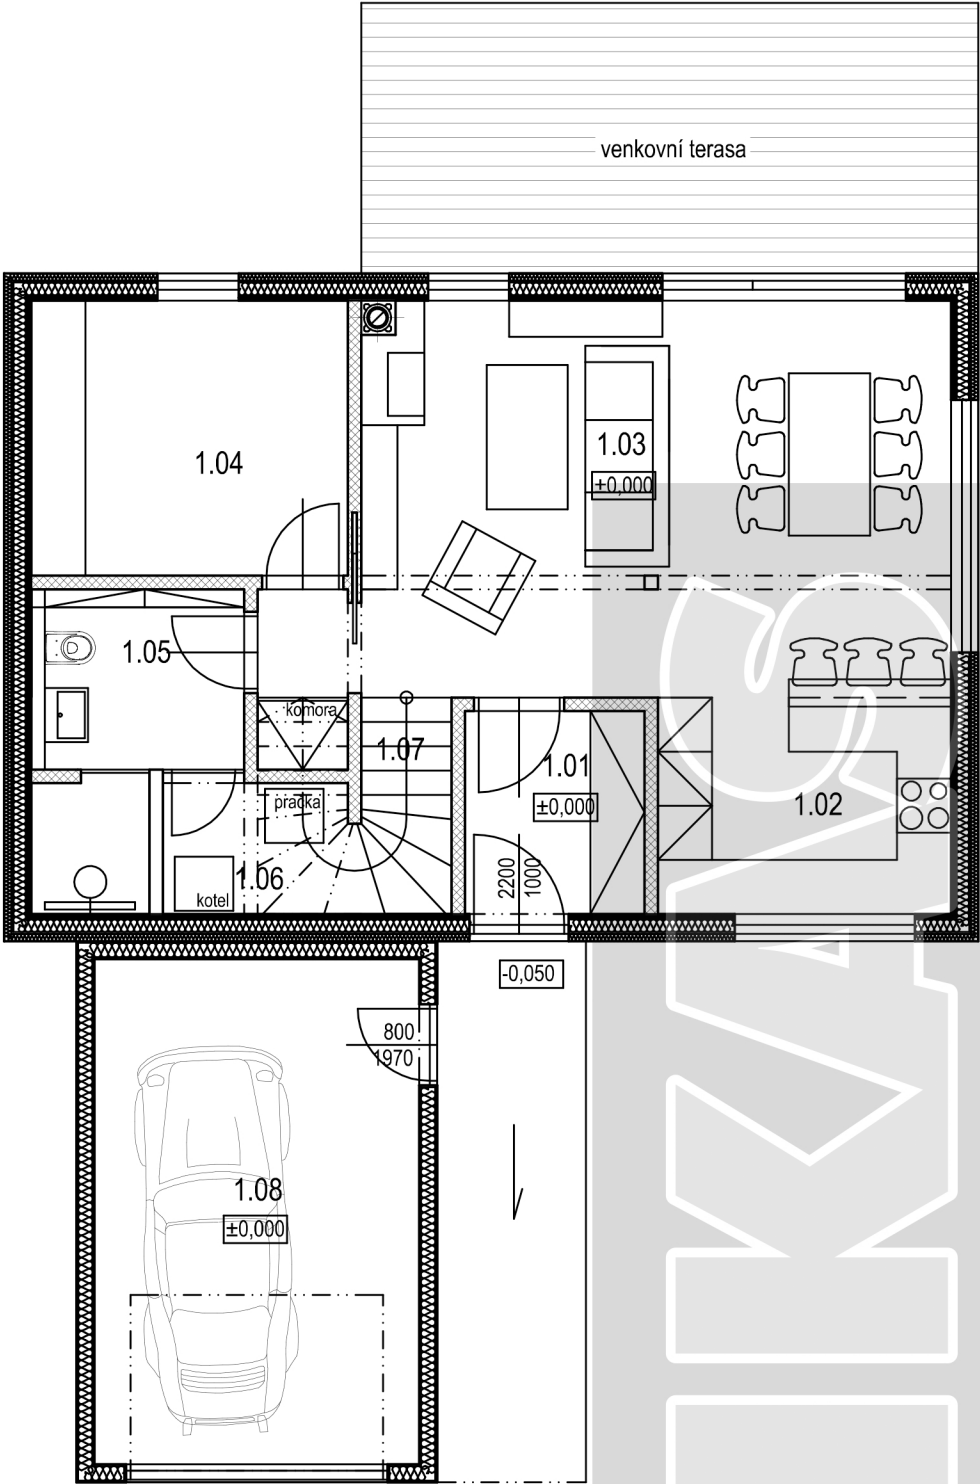

LEGENDA MÍSTNOSTÍ

Č.M.	POPIS MÍSTNOSTI	PLOCHA (M ²)
1.01	VSTUP, ŠATNA	4,50
1.02	KUCHYNĚ	7,80
1.03	OBYTNÁ ČÁST - JÍDELNA, OBÝVACÍ POKOJ	28,80
1.04	POKOJ PRO HOSTY	10,70
1.05	KOUPELNA	6,80
1.06	TECHNICKÉ ZÁZEMÍ	3,10
1.07	SCHODIŠTĚ	4,95
1.08	GARÁŽ	20,15
	VENKOVNÍ TERASA	20,55
	UŽITNÁ PLOCHA RD CELKEM (BEZ TERASY A GARÁŽE)	66,65
	ZASTAVĚNÁ PLOCHA RD+GARÁŽ (BEZ TERASY)	104,00

LEGENDA MÍSTNOSTÍ

Č.M.	POPIS MÍSTNOSTI	PLOCHA (M ²)
1.07	SCHODIŠTĚ	4,95
2.01	CHODBA	5,10
2.02	LOŽNICE	11,90
2.03	ŠATNA	4,70
2.04	POKOJ	15,60
2.05	POKOJ	14,90
2.06	KOUPELNA	8,50
	UŽITNÁ PLOCHA CELKEM (BEZ TERASY A GARÁŽE)	65,65
	ZASTAVĚNÁ PLOCHA RD+GARÁŽ (BEZ TERASY)	104,00