


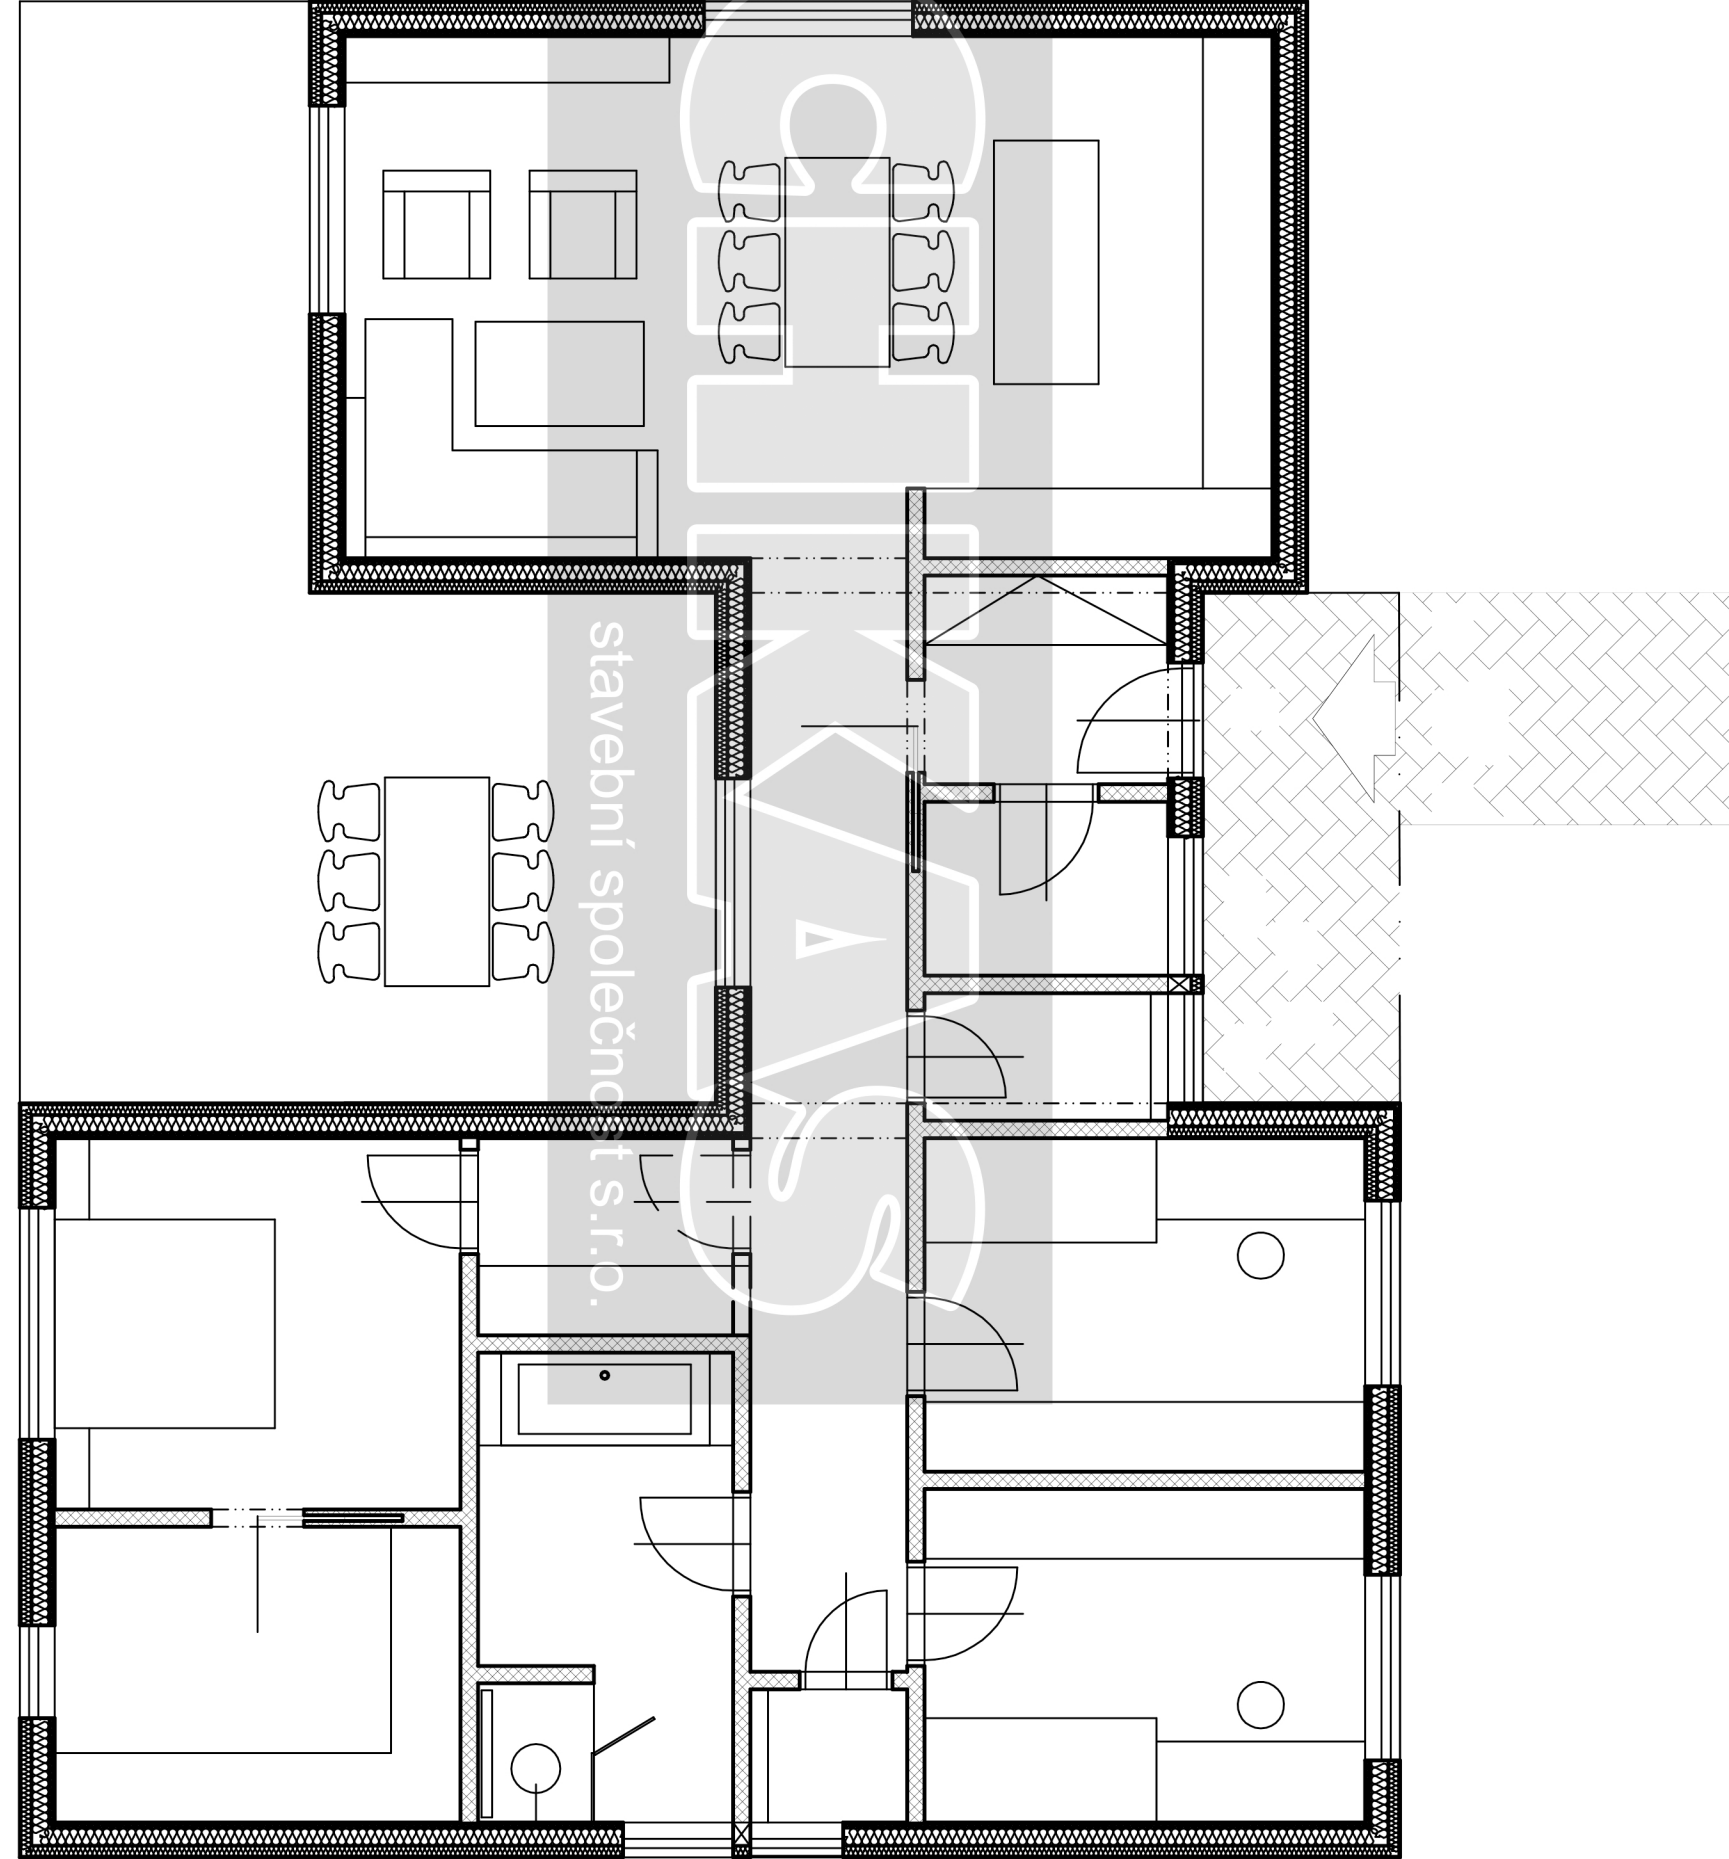

LEGENDA MÍSTNOSTÍ

Č.M.	POPIS MÍSTNOSTI	PLOCHA (M ²)
1.01	VSTUP, ŠATNA	3,80
1.02	TECH. MÍSTNOST	3,15
1.03	OBYTNÁ ČÁST - JÍDELNA, OBÝVACÍ POKOJ	36,00
1.04	CHODBA	12,95
1.05	WC	2,30
1.06	POKOJ	10,90
1.07	POKOJ	10,90
1.08	WC	1,55
1.09	KOUPELNA	8,90
1.10	LOŽNICE	11,20
1.10	ŠATNA	8,90
	VENKOVNÍ KRYTÉ STÁNÍ	25,80
	ZAHRADNÍ SKLAD	12,00
	VENKOVNÍ TERASA	18,30
UŽITNÁ PLOCHA RD CELKEM (BEZ TERASY)		98,45
ZASTAVĚNÁ PLOCHA RD (BEZ TERASY)		132,80