


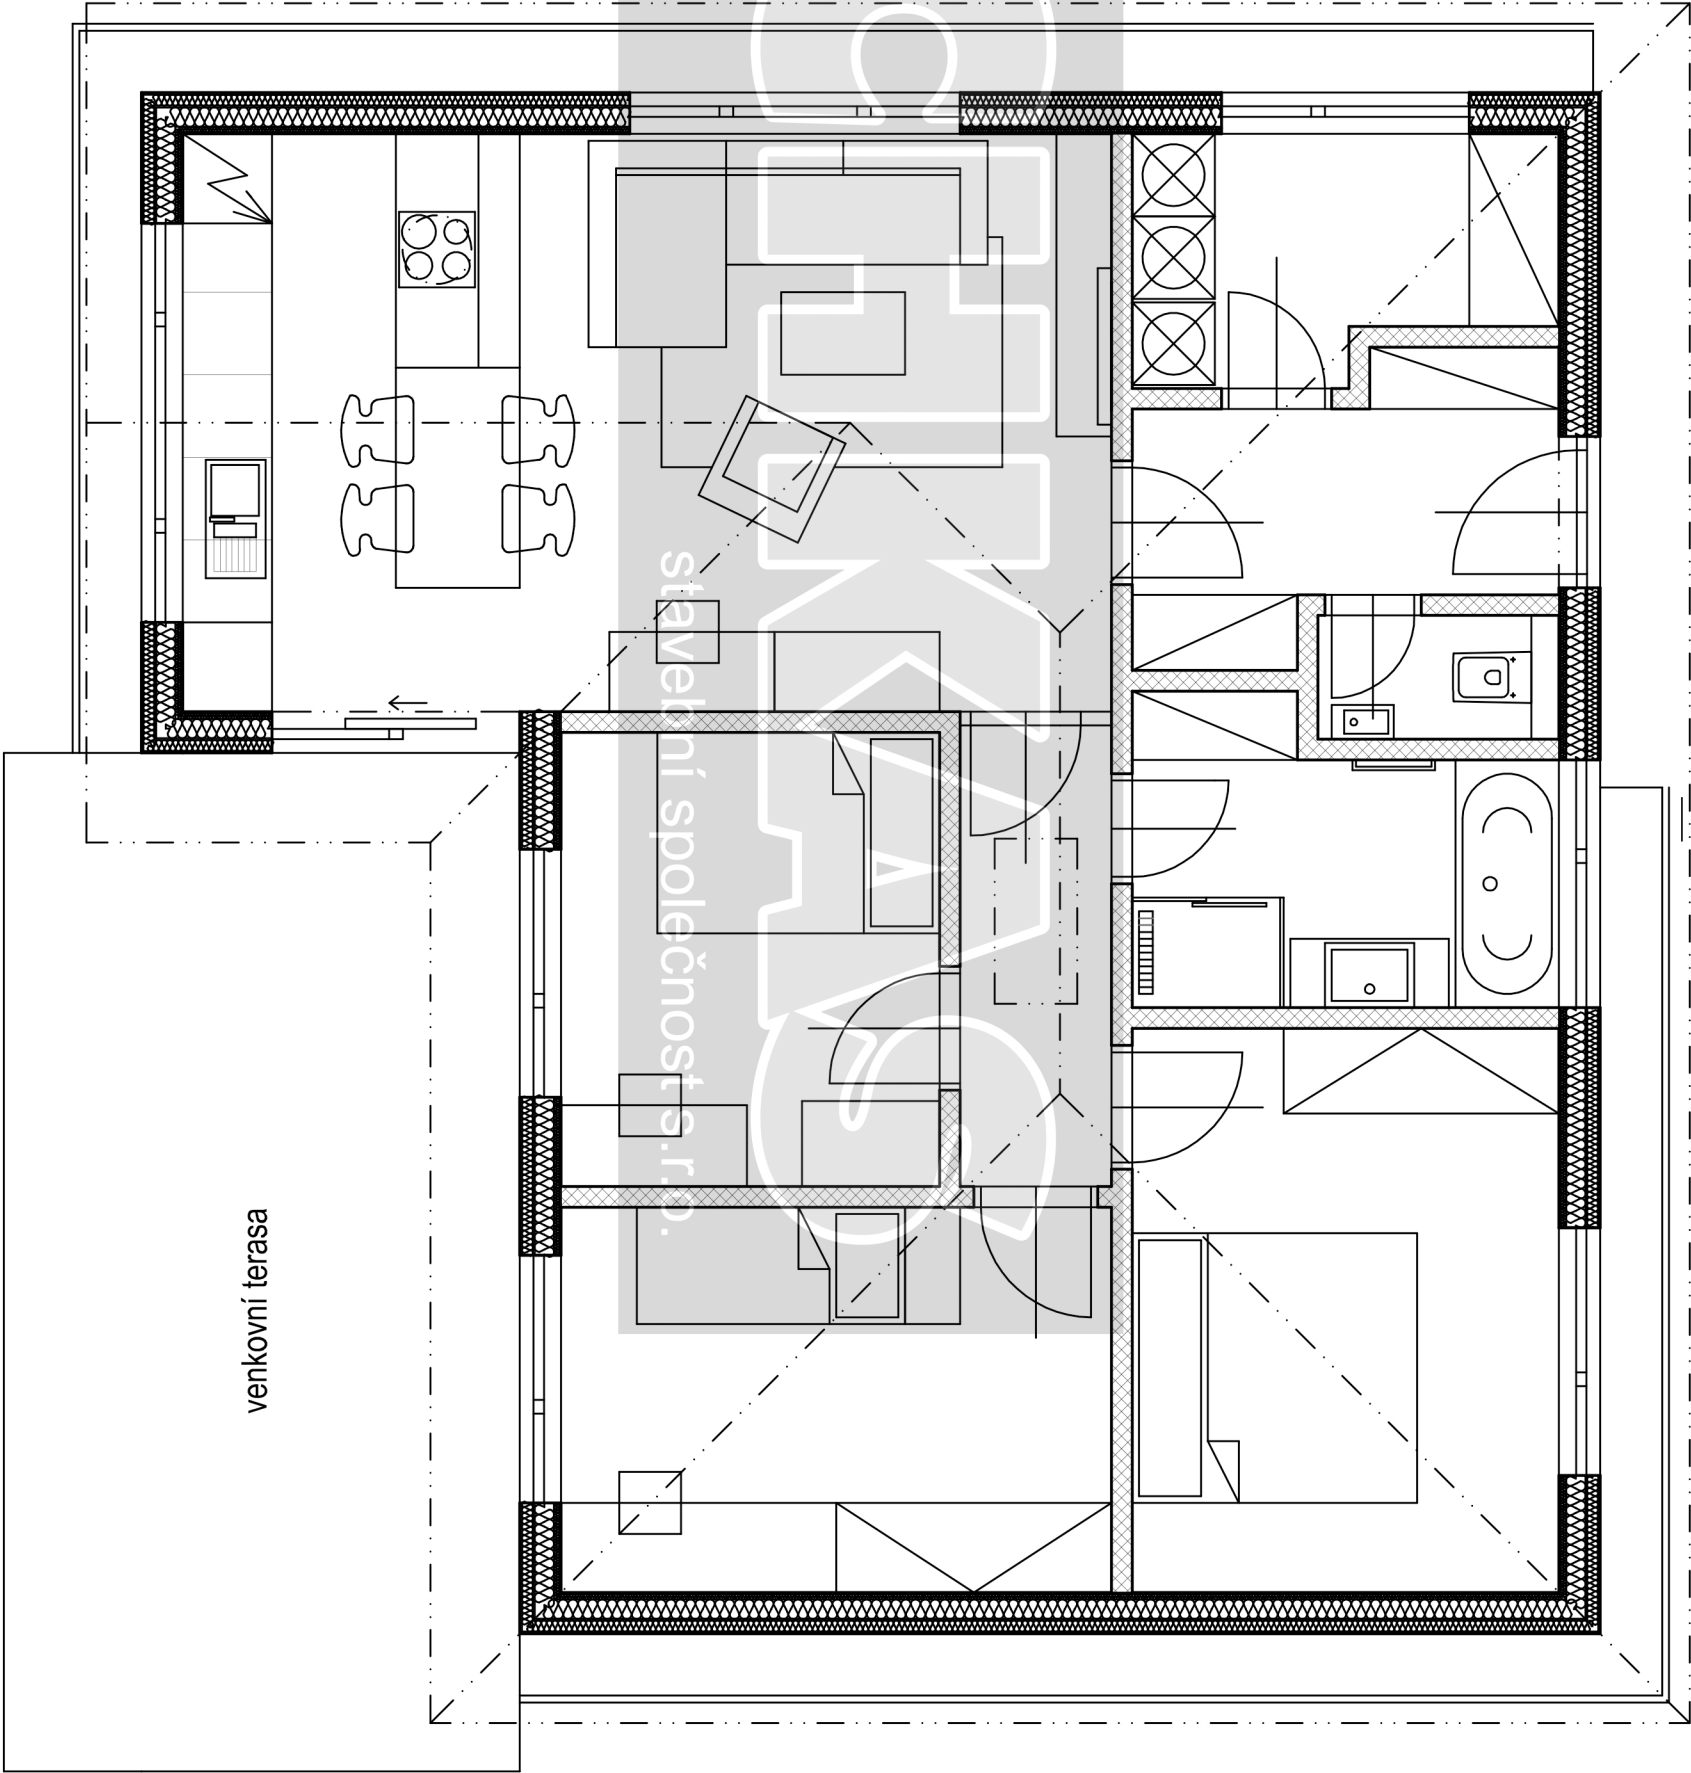

LEGENDA MÍSTNOSTÍ

Č.M.	POPIS MÍSTNOSTI	PLOCHA (M ²)
1.01	VSTUP, ŠATNA	5,45
1.02	TECH. MÍSTNOST	5,00
1.03	WC	1,60
1.04	OBYTNÁ ČÁST - JÍDELNA, OBÝVACÍ POKOJ	28,20
1.05	CHODBA	3,70
1.06	KOUPELNA	6,15
1.07	LOŽNICE	12,70
1.08	POKOJ	11,10
1.09	POKOJ	8,85
	VENKOVNÍ TERASA	27,80
UŽITNÁ PLOCHA RD CELKEM (BEZ TERASY)		82,75