


LEGENDA MÍSTNOSTÍ - SO 01

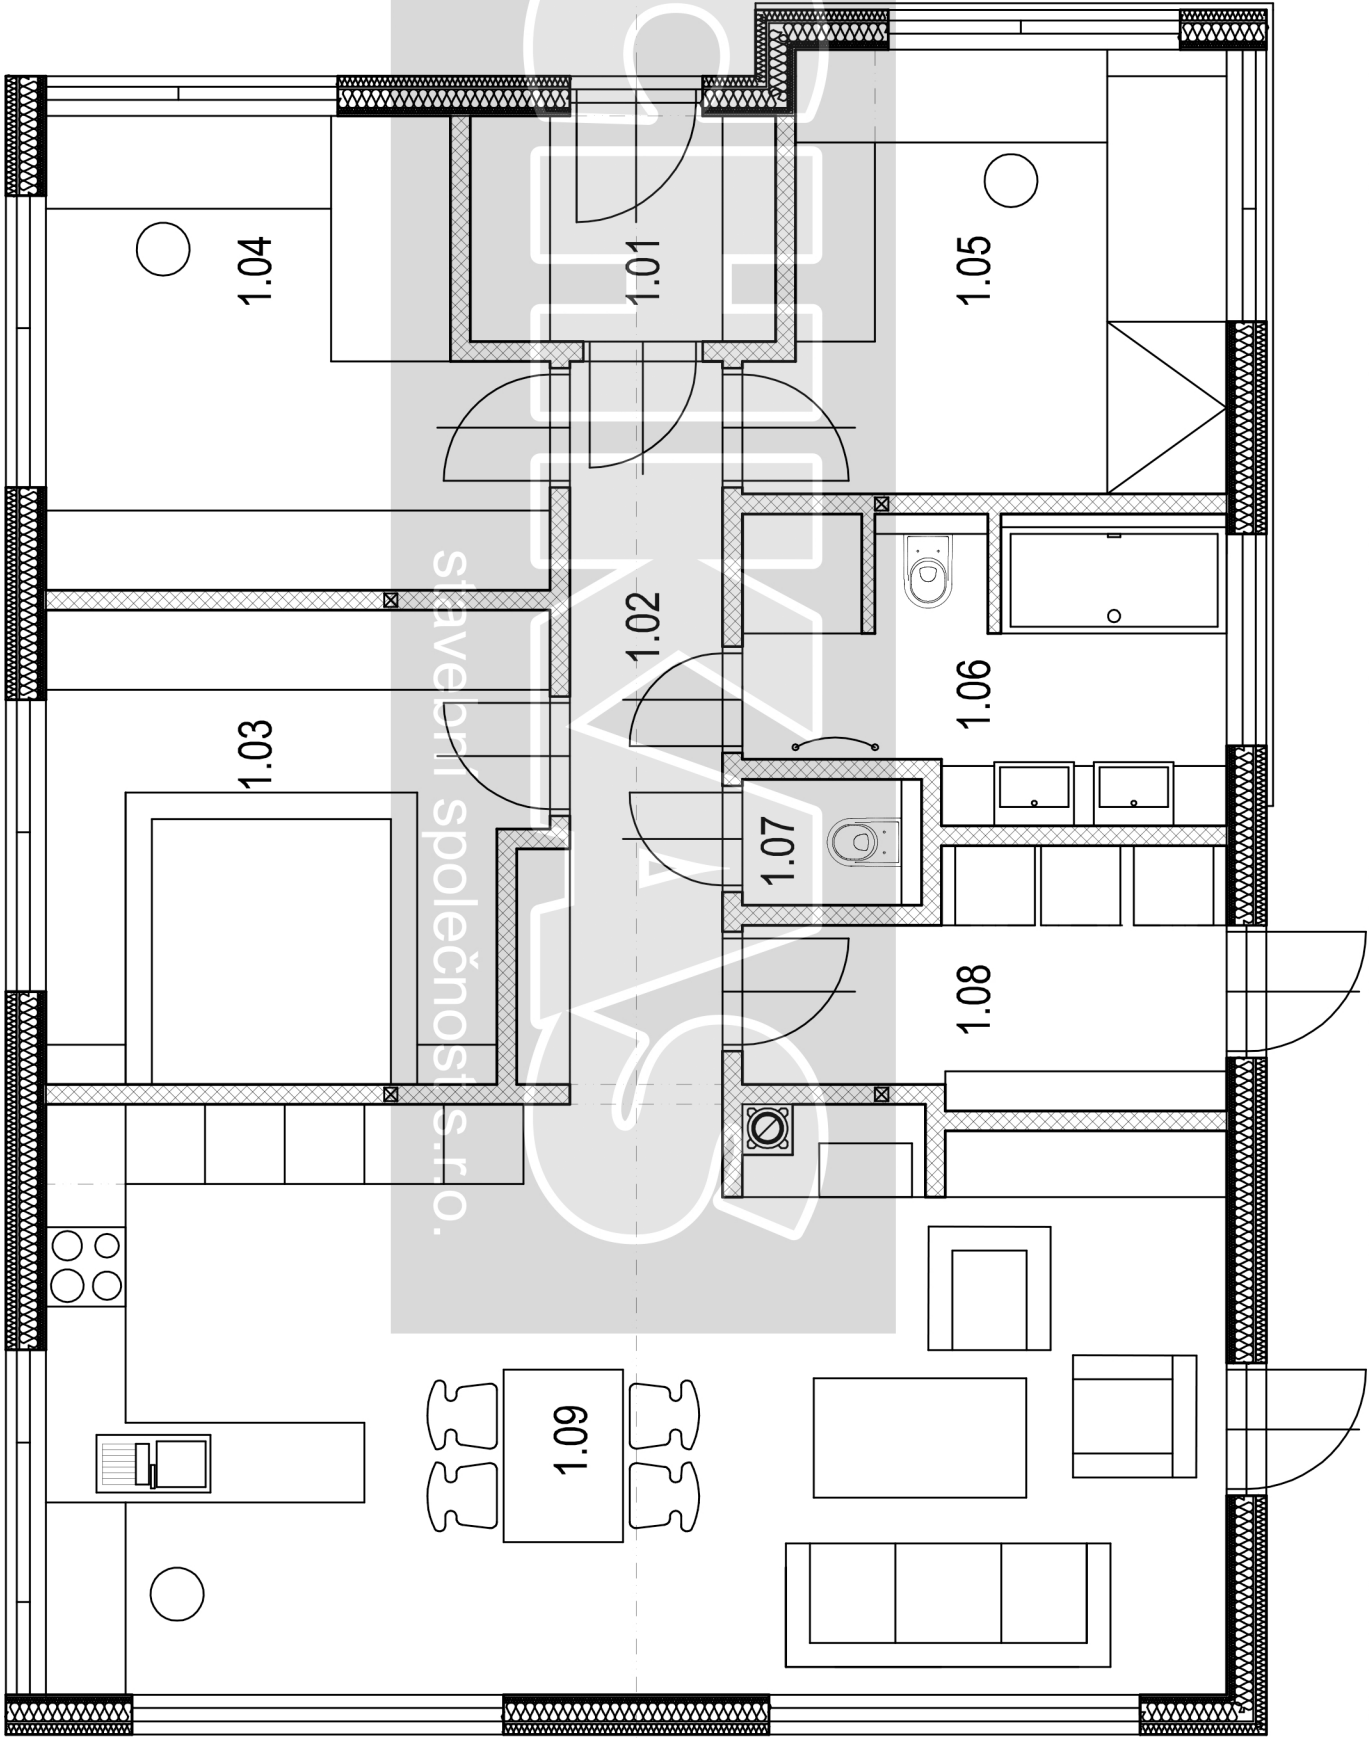

Č.M.	POPIS MÍSTNOSTI	PLOCHA (M ²)
1.01	VSTUP, ŠATNA	3,90
1.02	CHODBA	7,00
1.03	POKOJ	12,80
1.04	POKOJ	12,20
1.05	POKOJ	11,30
1.06	KOUPELNA	7,80
1.07	WC	1,30
1.08	TECHNICKÁ MÍSTNOST	6,10
1.09	OBYTNÁ ČÁST - JÍDELNA, OBÝVACÍ POKOJ	38,80
	VENKOVNÍ TERASA	75,50
UŽITNÁ PLOCHA RD CELKEM (BEZ TERASY)		101,2
ZASTAVĚNÁ PLOCHA RD (BEZ TERASY)		123,50