


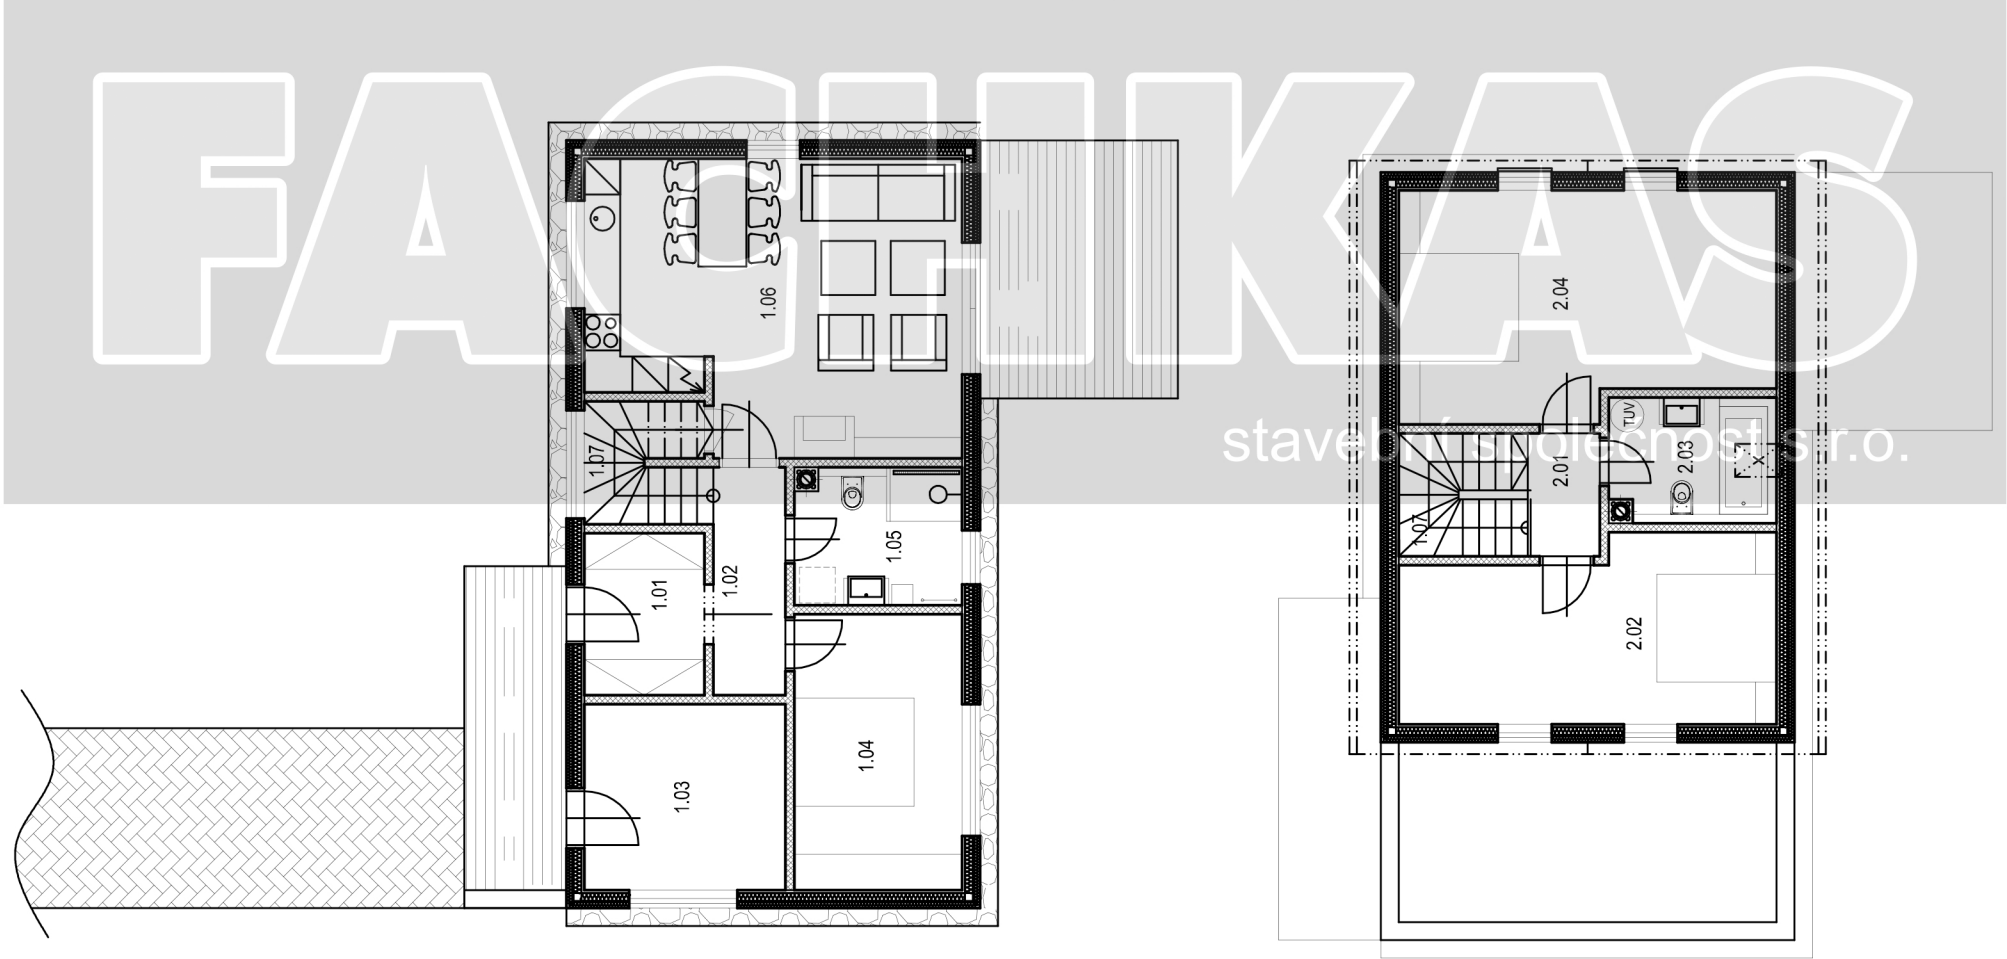

LEGENDA MÍSTNOSTÍ

Č.M.	POPIS MÍSTNOSTI	PLOCHA (M ²)
1.01	VSTUP, ŠATNA	5,40
1.02	CHODBA	4,55
1.03	TECHNICKÁ MÍSTNOST	10,40
1.04	POKOJ	12,90
1.05	KOUPELNA	6,30
1.06	OBYTNÁ ČÁST	29,05
1.07	SCHODIŠTĚ	4,25
	VENKOVNÍ TERASA	14,20
	UŽITNÁ PLOCHA CELKEM (BEZ TERASY)	72,85
	ZASTAVĚNÁ PLOCHA RD - 1.NP (BEZ KRYTÉ TERASY)	88,32

LEGENDA MÍSTNOSTÍ

Č.M.	POPIS MÍSTNOSTI	PLOCHA (M ²)
1.07	SCHODIŠTĚ	4,25
2.01	CHODBA	2,45
2.02	POKOJ	18,20
2.03	KOUPELNA	5,70
2.04	POKOJ	22,80
	UŽITNÁ PLOCHA CELKEM ZASTAVĚNÁ PLOCHA RD - PODKROVÍ	53,40
		88,32